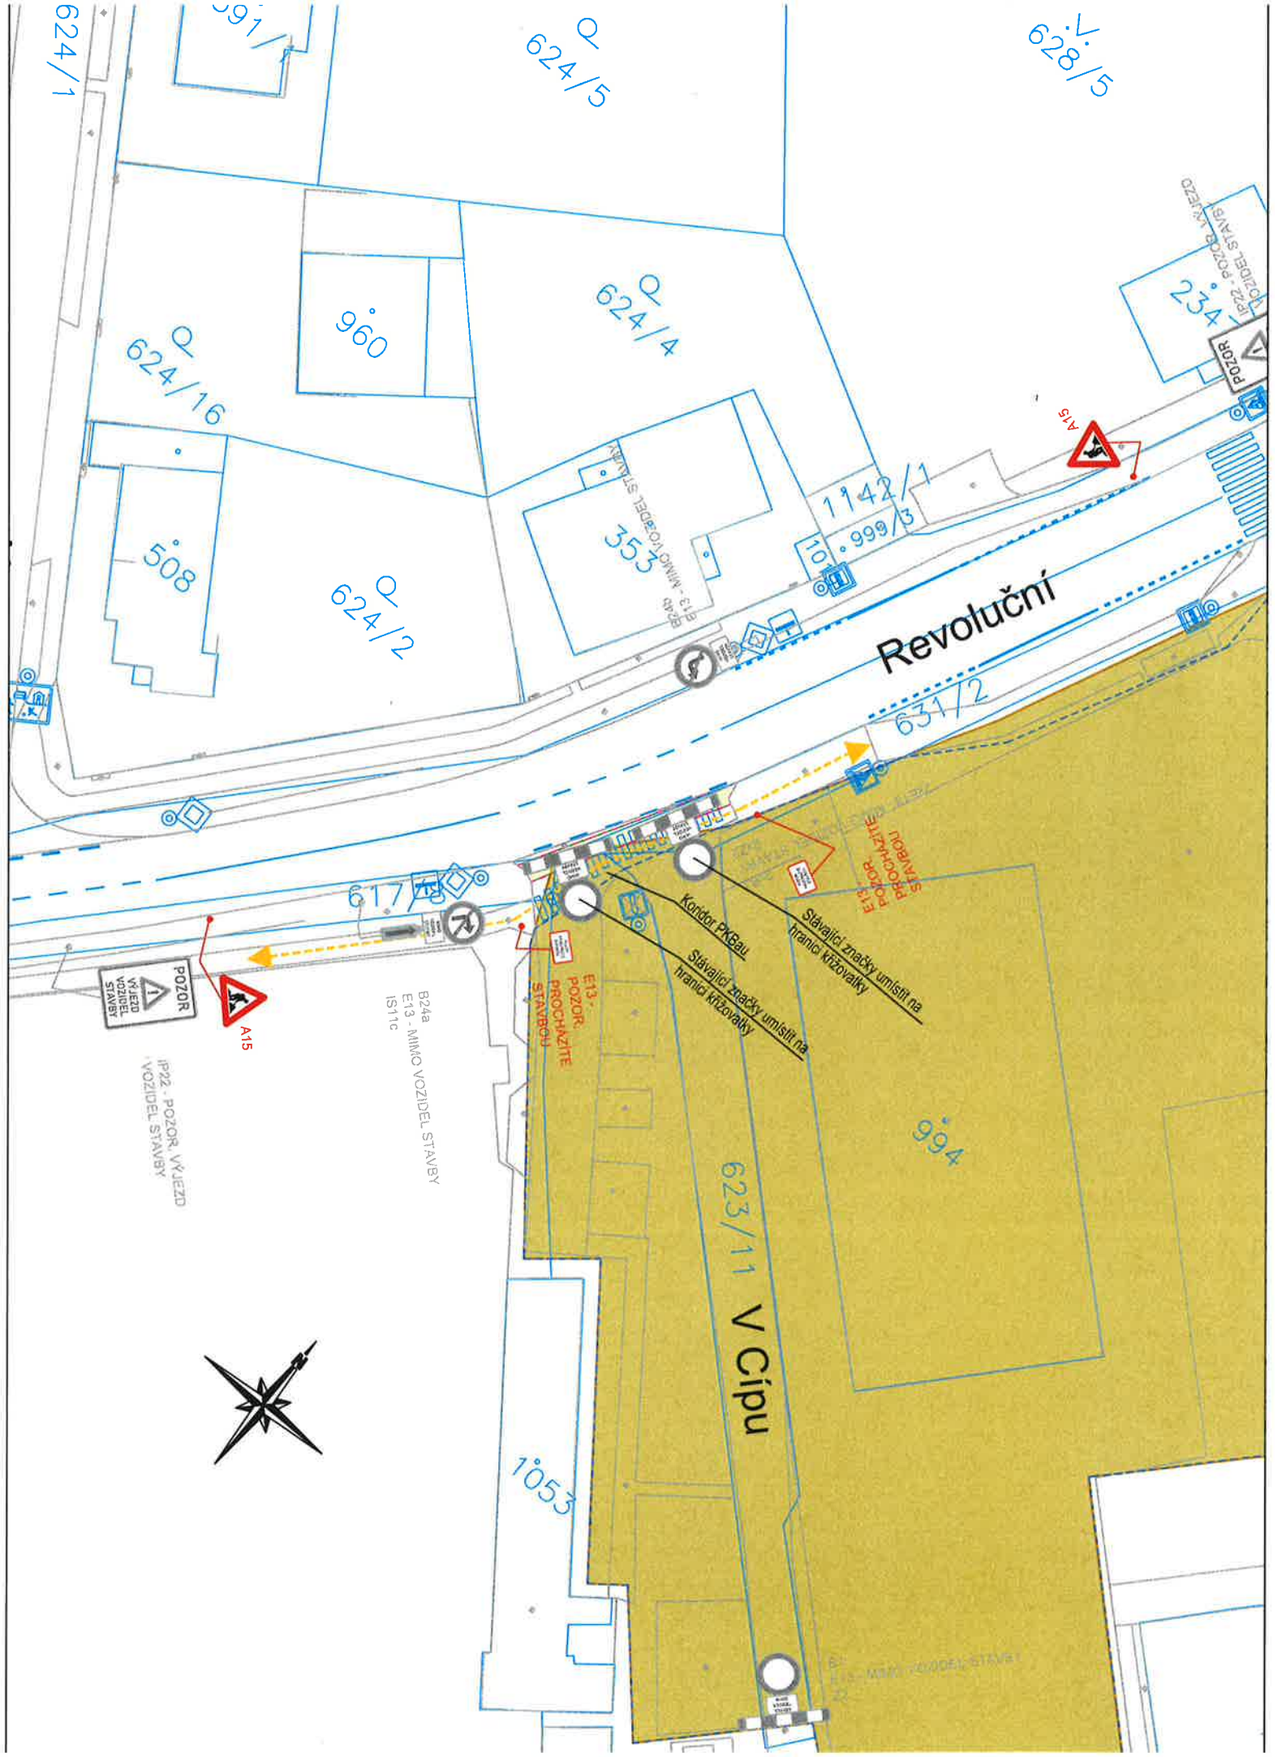


Legenda:

- Provizorní značení (V2b, A15)
- Provizorní značení souběžné (akce PKbau) (V2b, A15)
- Stávající značení (B29)
- DZ zakryté (B29)
- Oplocenka
- Oplocení (akce PKBau)
- Plot
- Pěší trasy
- Dopravní směry IAD
- Dopravní směry stavby
- Zábor stavby
- Zábor stavby souběžný (akce PKbau)
- Provizorní nové povrchy - chodník
- Nové hrany
- Zaměření
- Katastr

KRPS-245311/ES-2026-000006
POLICIE ČESKÉ REPUBLIKY
KRAJSKÉ ŘEDITELSTVÍ POLICIE
STŘEDOČESKÉHO KRAJE
DOPRAVNÍ INSPEKTORÁT PRAHA VENKOV-VÝCHOD
190 17 PRAHA 9 - VINOŘ, MLADOBOLESLAVSKÁ 38
16.9.2026

Poznámky:

- DZ provizorně rušené budou odinstalované nebo zapytlované (především značky upravující přednost)
- dotčené objekty stavbou budou dostupné po domluvě se zhotovitelem
- pěší vazby jsou v maximální možné míře zachovány
- provizorní povrchy (chodníky, komunikace) budou zpevněny a dle norem připraveny zhotovitelem

Projektant:
DIO Consult Prague s.r.o.
Čerpadlová 1034/2b
190 00 Praha 9
tel.: +420 603 325 759
www.dio-consult.cz
info@dio-consult.cz

Souprava č.:

Investor: ČEZ Distribuce, a.s. Teplická 874/8 405 02 Děčín IV-Podmokly		Název akce: **PY ŠESTAJOVICE, TYRŠOVA, Č. PARC. 623/2 TYRŠOVA-U HŘIŠTĚ, ŠESTAJOVICE**	
Stupeň: **RDS**			
Odpovědný projektant: **Ing. Jan Růžička**	Podpis:	Název název výkresu: **DOPRAVNĚ INŽENÝRSKÁ OPATŘENÍ DIO SITUACE - 2. ETAPA**	Změna: -
Vypracoval: **Josef Holáň**	Podpis:		
Id. číslo dok.: **26 D0171**	Datum: **09/2026**		Číslo příl.: **02**
Formát: **4× A4**	Měřítko: **1:500**	**VYDÁNO 2026**	