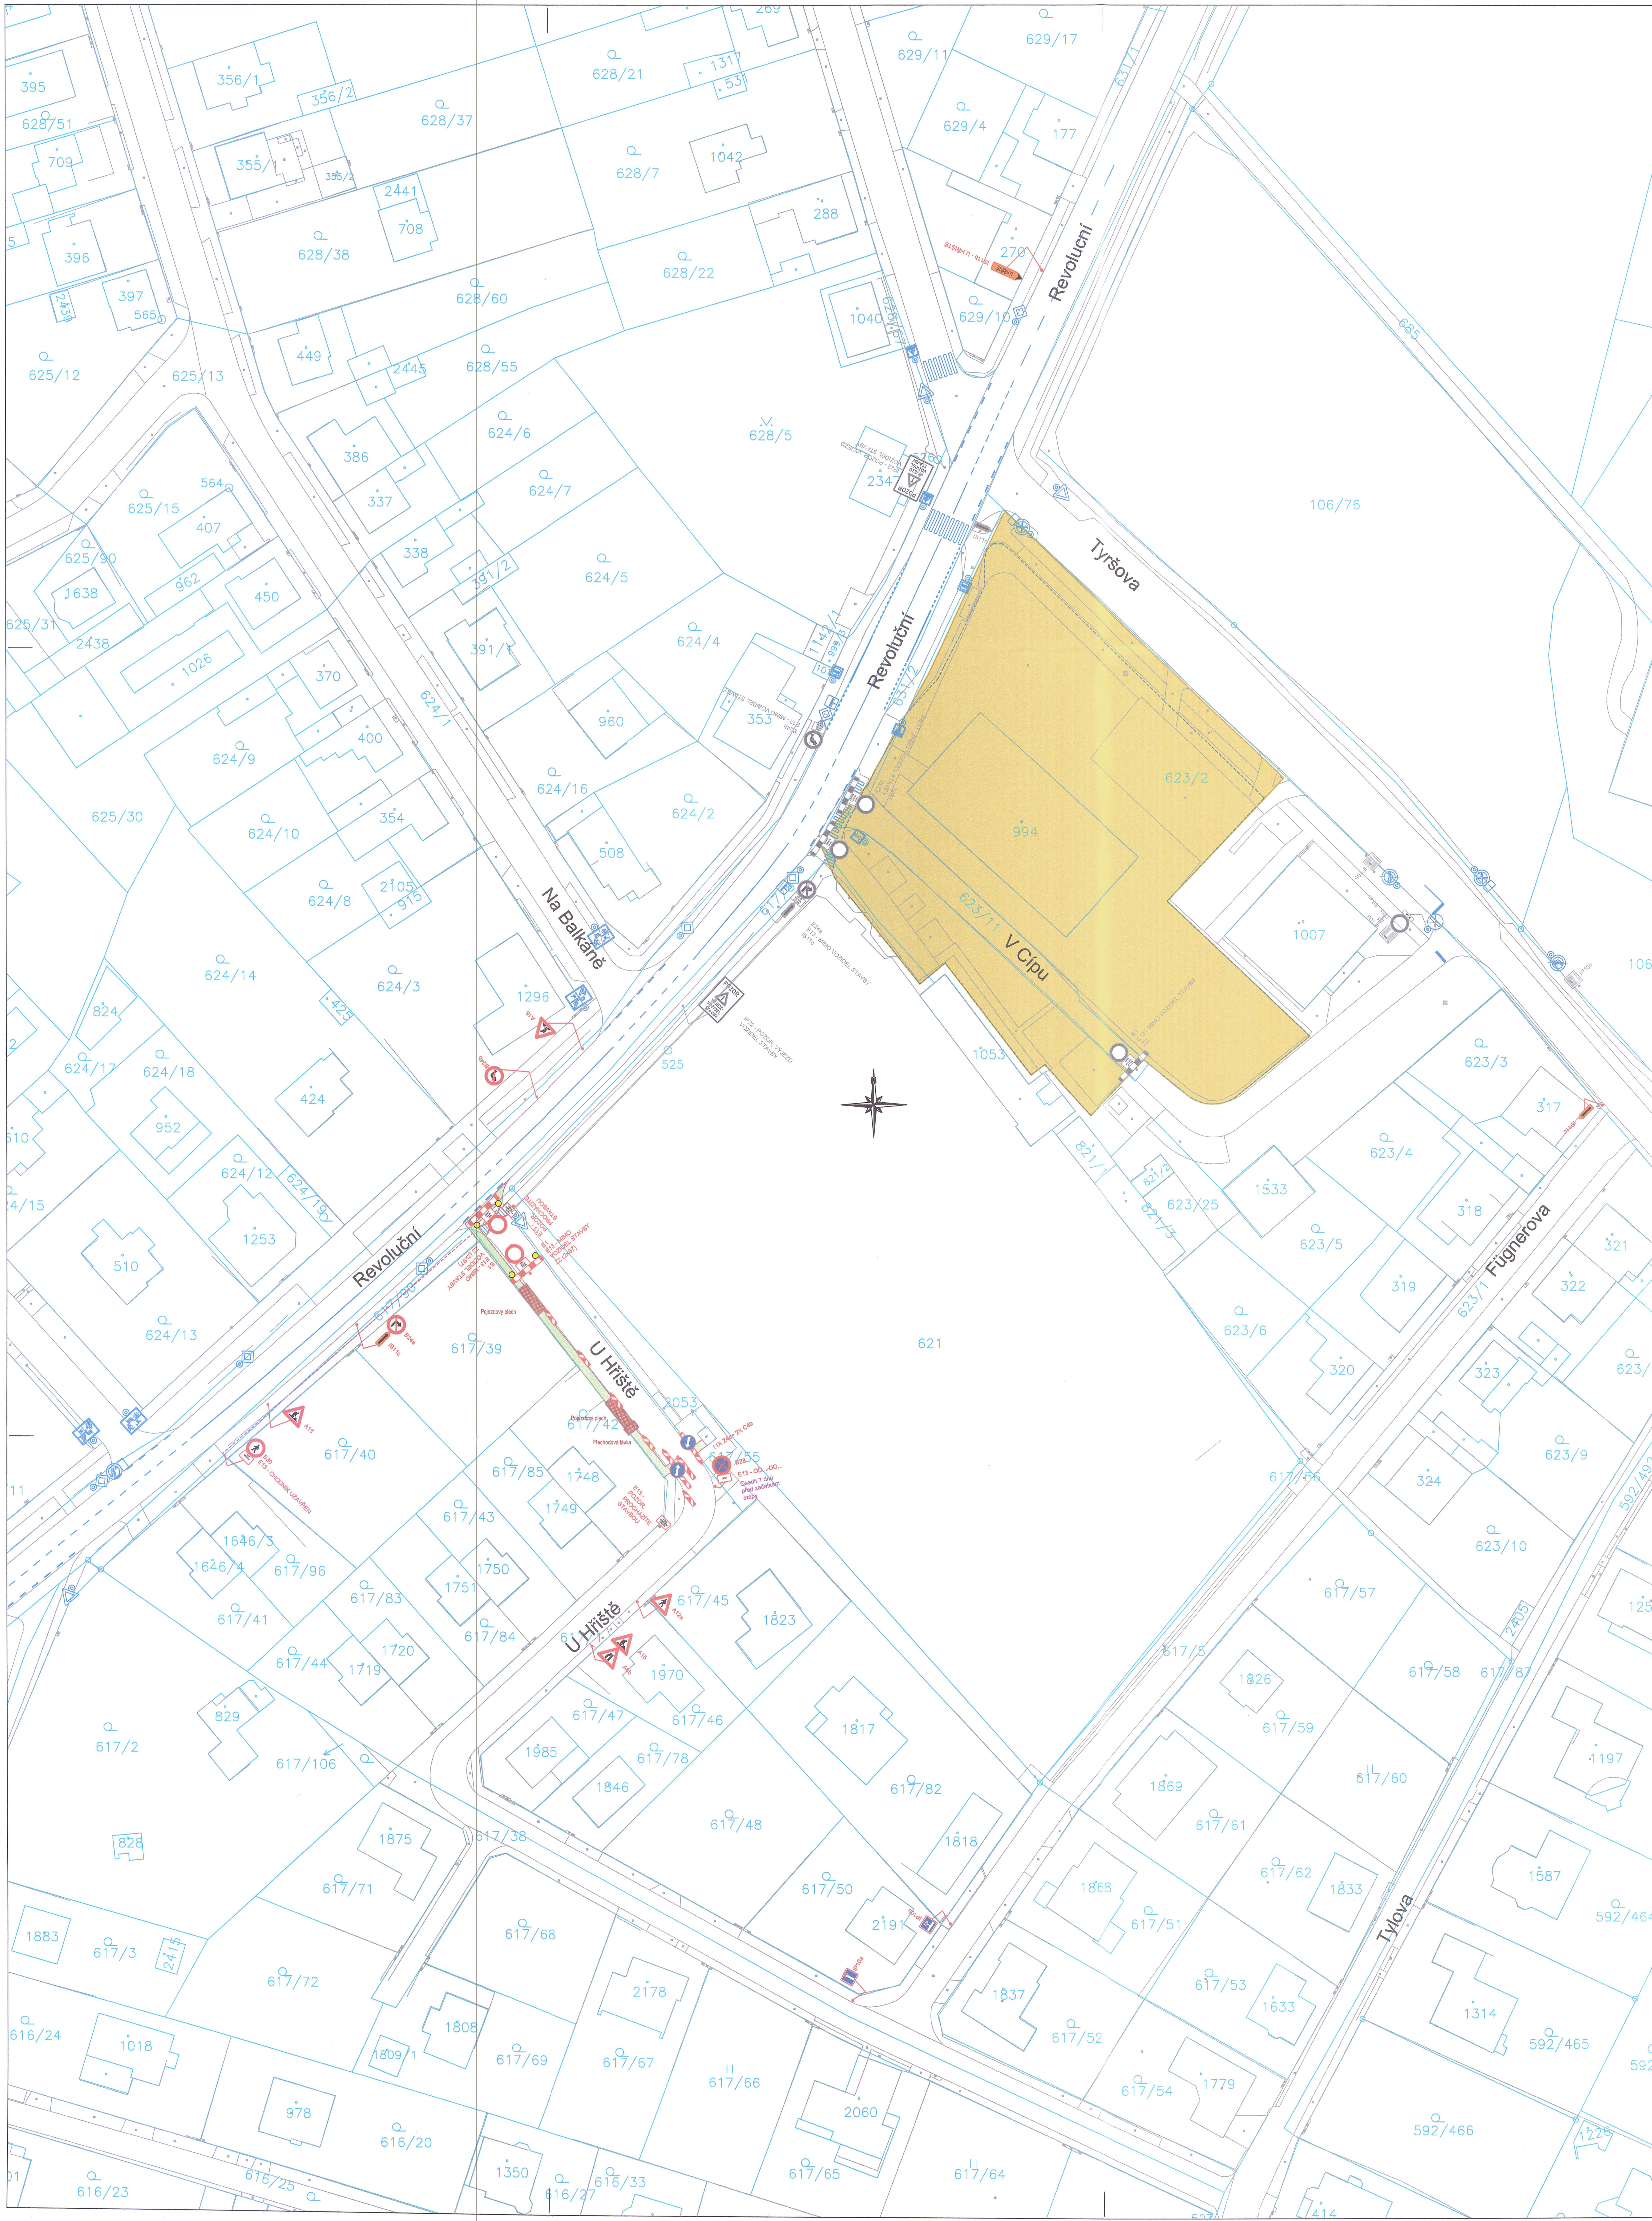


Legenda:

A15	Provizorní značení
A15	Provizorní značení souběžné (akce PKbau)
B29	Stávající značení
B29	DZ zakryté
	Oplocenka
	Oplocení (akce PKBau)
	Plot
	Pěší trasy
	Dopravní směry IAD
	Dopravní směry stavby
	Zábor stavby
	Zábor stavby souběžný (akce PKbau)
	Provizorní nové povrchy - chodník
	Nové hrany
	Zaměření
	Katastr

KRPS-245311/ČJ-2026-010106
POLICIE ČESKÉ REPUBLIKY
KRAJSKÉ ŘEDITELSTVÍ POLICIE
STŘEDOČESKÉHO KRAJE
DOPRAVNÍ INSPEKTORÁT PRAHA VENKOV-VÝCHOD
190 17 PRAHA 9 - VINOŘ, MLADOBOLESLAVSKÁ 38
16. 9. 2026

Poznámky:

- DZ provizorně rušené budou odinstalované nebo zapytlované (především značky upravující přednost)
- dotčené objekty stavbou budou dostupné po domluvě se zhotovitelem
- pěší vazby jsou v maximální možné míře zachovány
- provizorní povrchy (chodníky, komunikace) budou zpevněny a dle norem připraveny zhotovitelem

Projektant: DIO Consult Prague s.r.o., Čerpadlová 1034/2b, 190 00 Praha 9, tel.: +420 603 325 759, www.dio-consult.cz, info@dio-consult.cz	Souprava č.:
Investor: ČEZ Distribuce, a.s., Teplická 874/8, 405 02 Děčín IV-Podmokly	Název akce: PY ŠESTAJOVICE, TYRŠOVA, Č. PARC. 623/2 TYRŠOVA-U HŘIŠTĚ, ŠESTAJOVICE
Stupeň: RDS	
Odpovědný projektant: Ing. Jan Růžička — Podpis:	Název název výkresu: DOPRAVNĚ INŽENÝRSKÁ OPATŘENÍ DIO SITUACE - 4a. ETAPA — Změna: -
Vypracoval: Josef Holáň — Podpis:	Číslo příl.: 04
Id. číslo dok.: 26 D0171 — Datum: 09/2026	
Formát: 840x841 — Měřítko: 1:500	VYDÁNO 2026