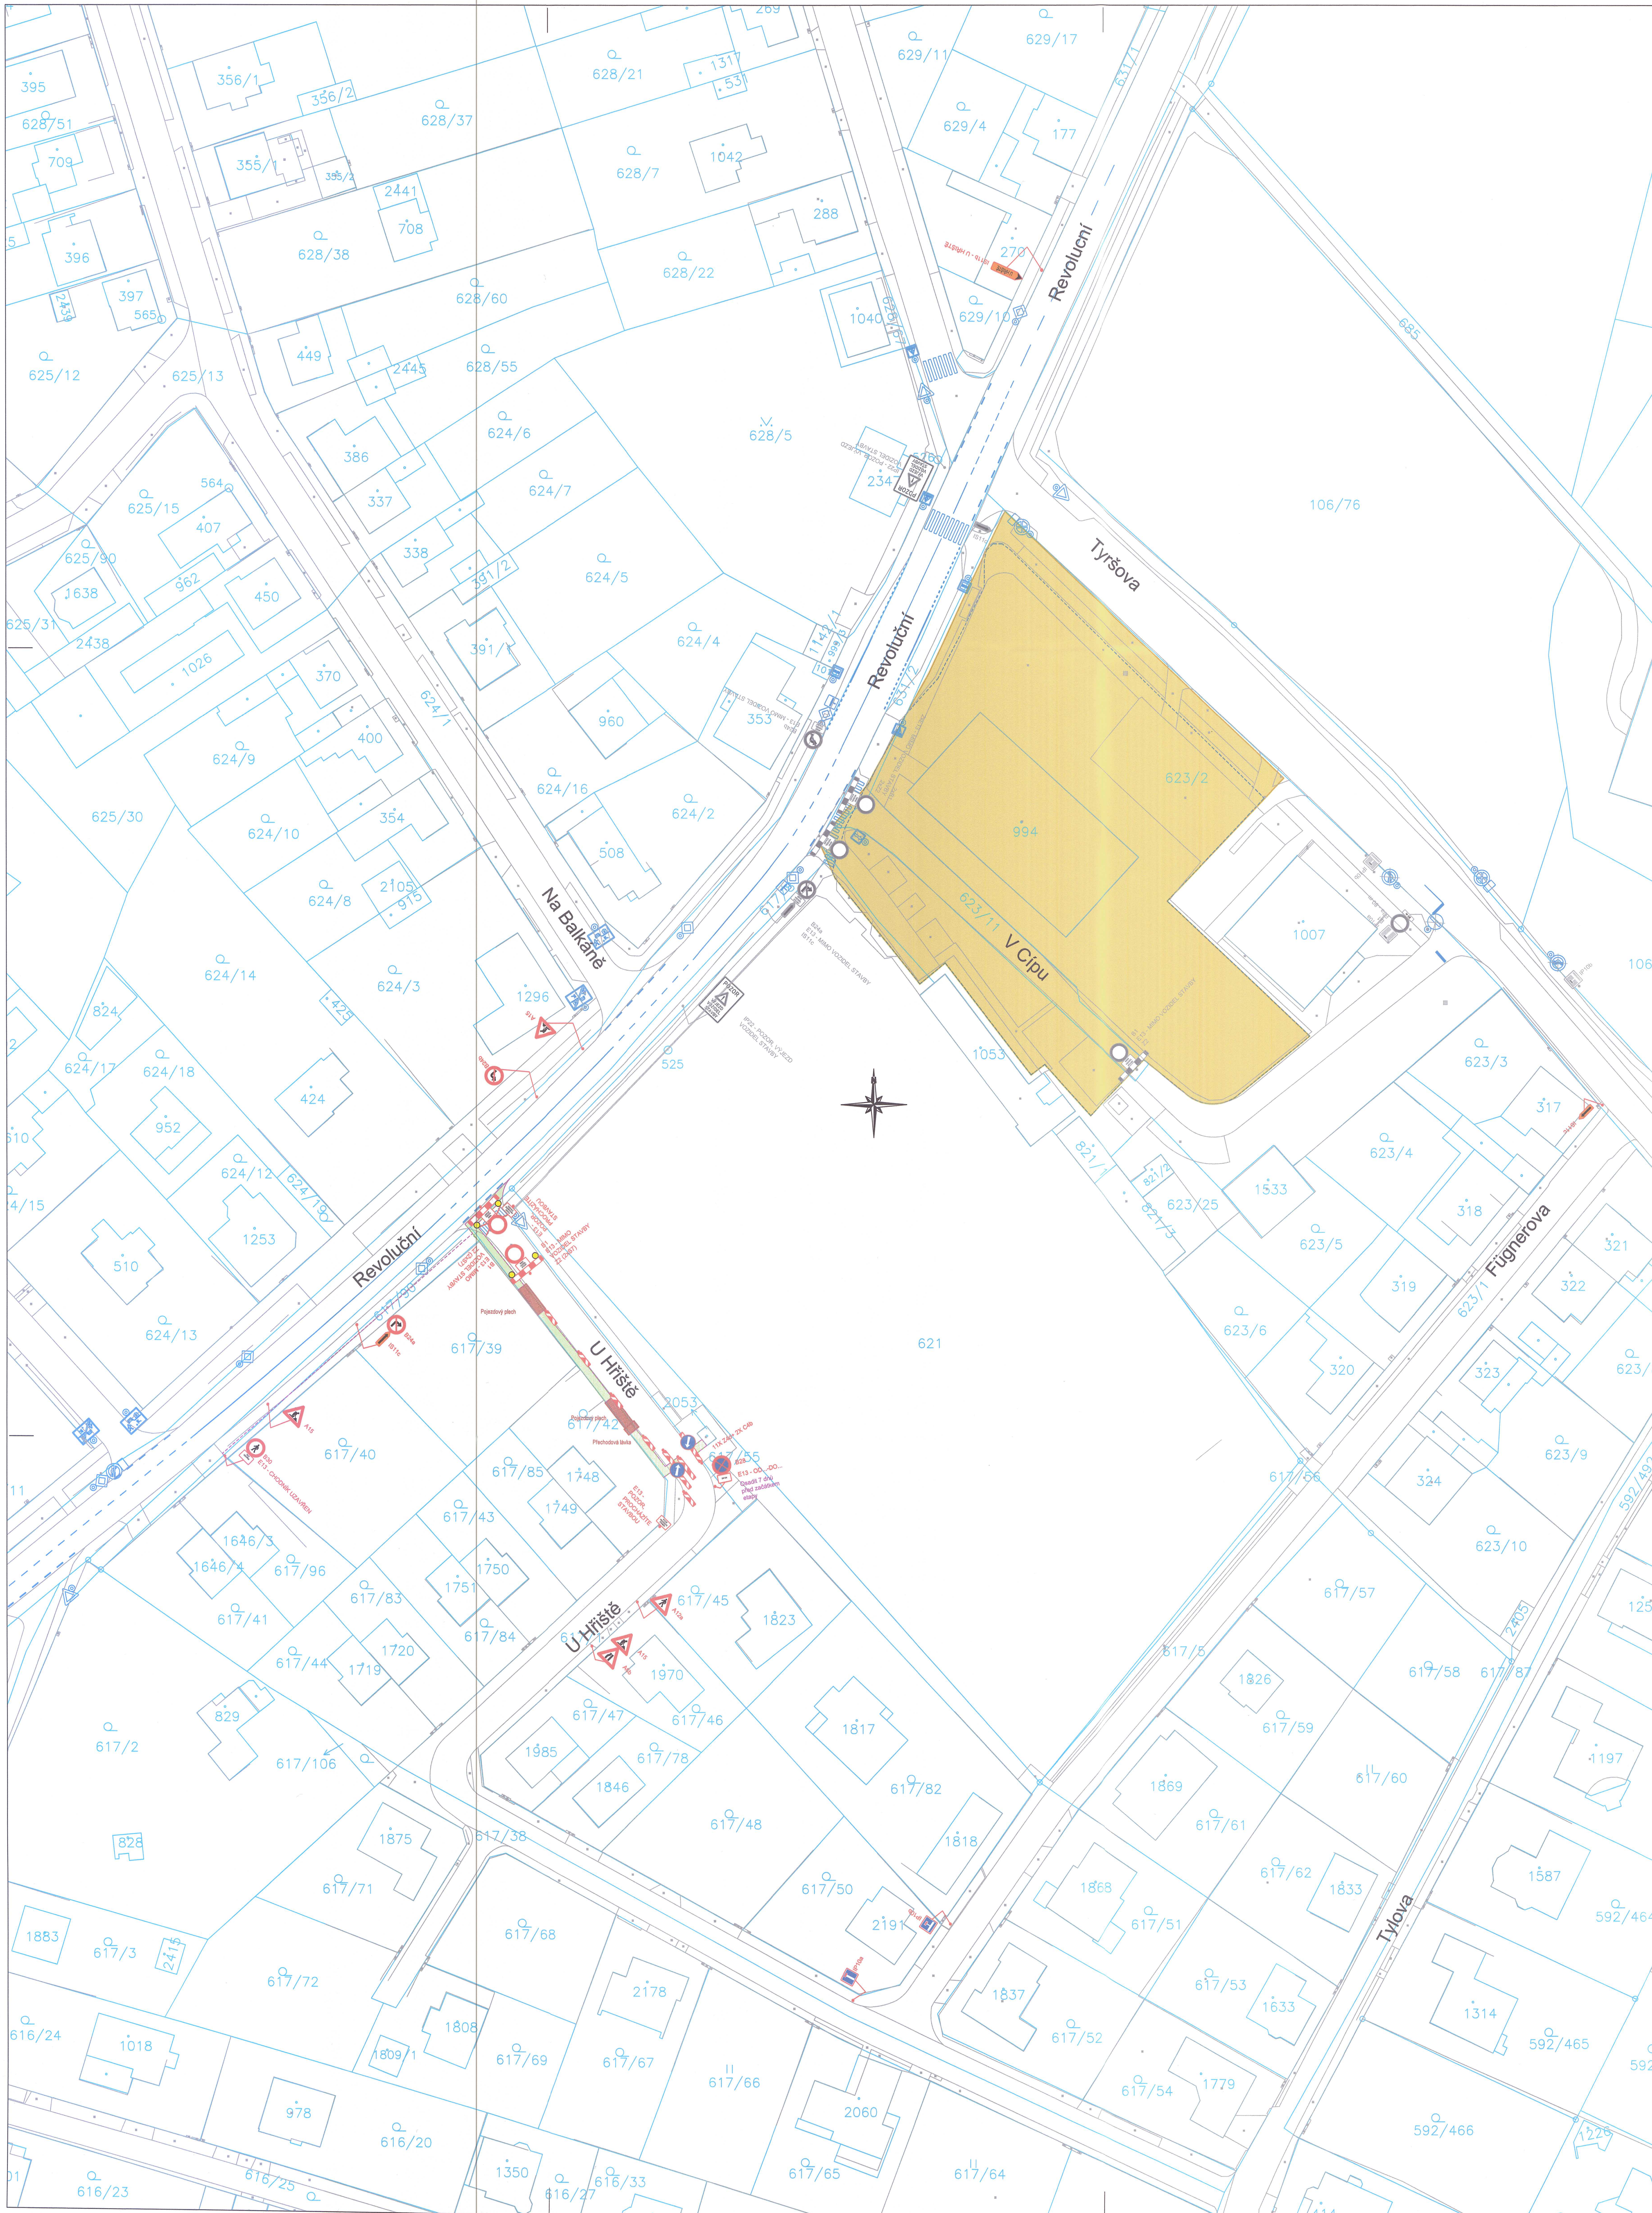


Legenda:

- A15 — Provizorní značení
- A15 — Provizorní značení souběžné (akce PKbau)
- B29 — Stávající značení
- B29 — DZ zakryté
- Oplocenka
- Oplocení (akce PKBau)
- Plot
- Pěší trasy
- Dopravní směry IAD
- Dopravní směry stavby
- Zábor stavby
- Zábor stavby souběžný (akce PKbau)
- Provizorní nové povrchy - chodník
- Nové hrany
- Zaměření
- Katastr

lkrps-245311/ČJ-2026-0011 06
POLICIE ČESKÉ REPUBLIKY
KRAJSKÉ ŘEDITELSTVÍ POLICIE
STŘEDOČESKÉHO KRAJE
DOPRAVNÍ INSPEKTORÁT PRAHA VENKOV-VÝCHOD
190 17 PRAHA 9 - VINOŘ, MLADOBOLESLAVSKÁ 38
16.9.2026

Poznámky:

- DZ provizorně rušené budou odinstalované nebo zapytlované (především značky upravující přednost)
- dotčené objekty stavbou budou dostupné po domluvě se zhotovitelem
- pěší vazby jsou v maximální možné míře zachovány
- provizorní povrchy (chodníky, komunikace) budou zpevněny a dle norem připraveny zhotovitelem

Projektant:
DIO Consult Prague s.r.o.
Čerpadlová 1034/2b
190 00 Praha 9
tel.: +420 603 325 759
www.dio-consult.cz
info@dio-consult.cz

DIO CONSULT

Souprava č.:

Investor: ČEZ Distribuce, a.s., Teplická 874/8, 405 02 Děčín IV-Podmokly	Název akce: PY ŠESTAJOVICE, TYRŠOVA, Č. PARC. 623/2 TYRŠOVA-U HŘIŠTĚ, ŠESTAJOVICE
Stupeň: RDS	
Odpovědný projektant: Ing. Jan Růžička — Podpis:	Název výkresu: DOPRAVNĚ INŽENÝRSKÁ OPATŘENÍ DIO SITUACE - 4a. ETAPA
Vypracoval: Josef Holáň — Podpis:	Změna: -
Id. číslo dok.: 26 D0171 — Datum: 09/2026	Číslo příl.: 04
Formát: 840x841 — Měřítko: 1:500	VYDÁNO 2026