


LEGENDA

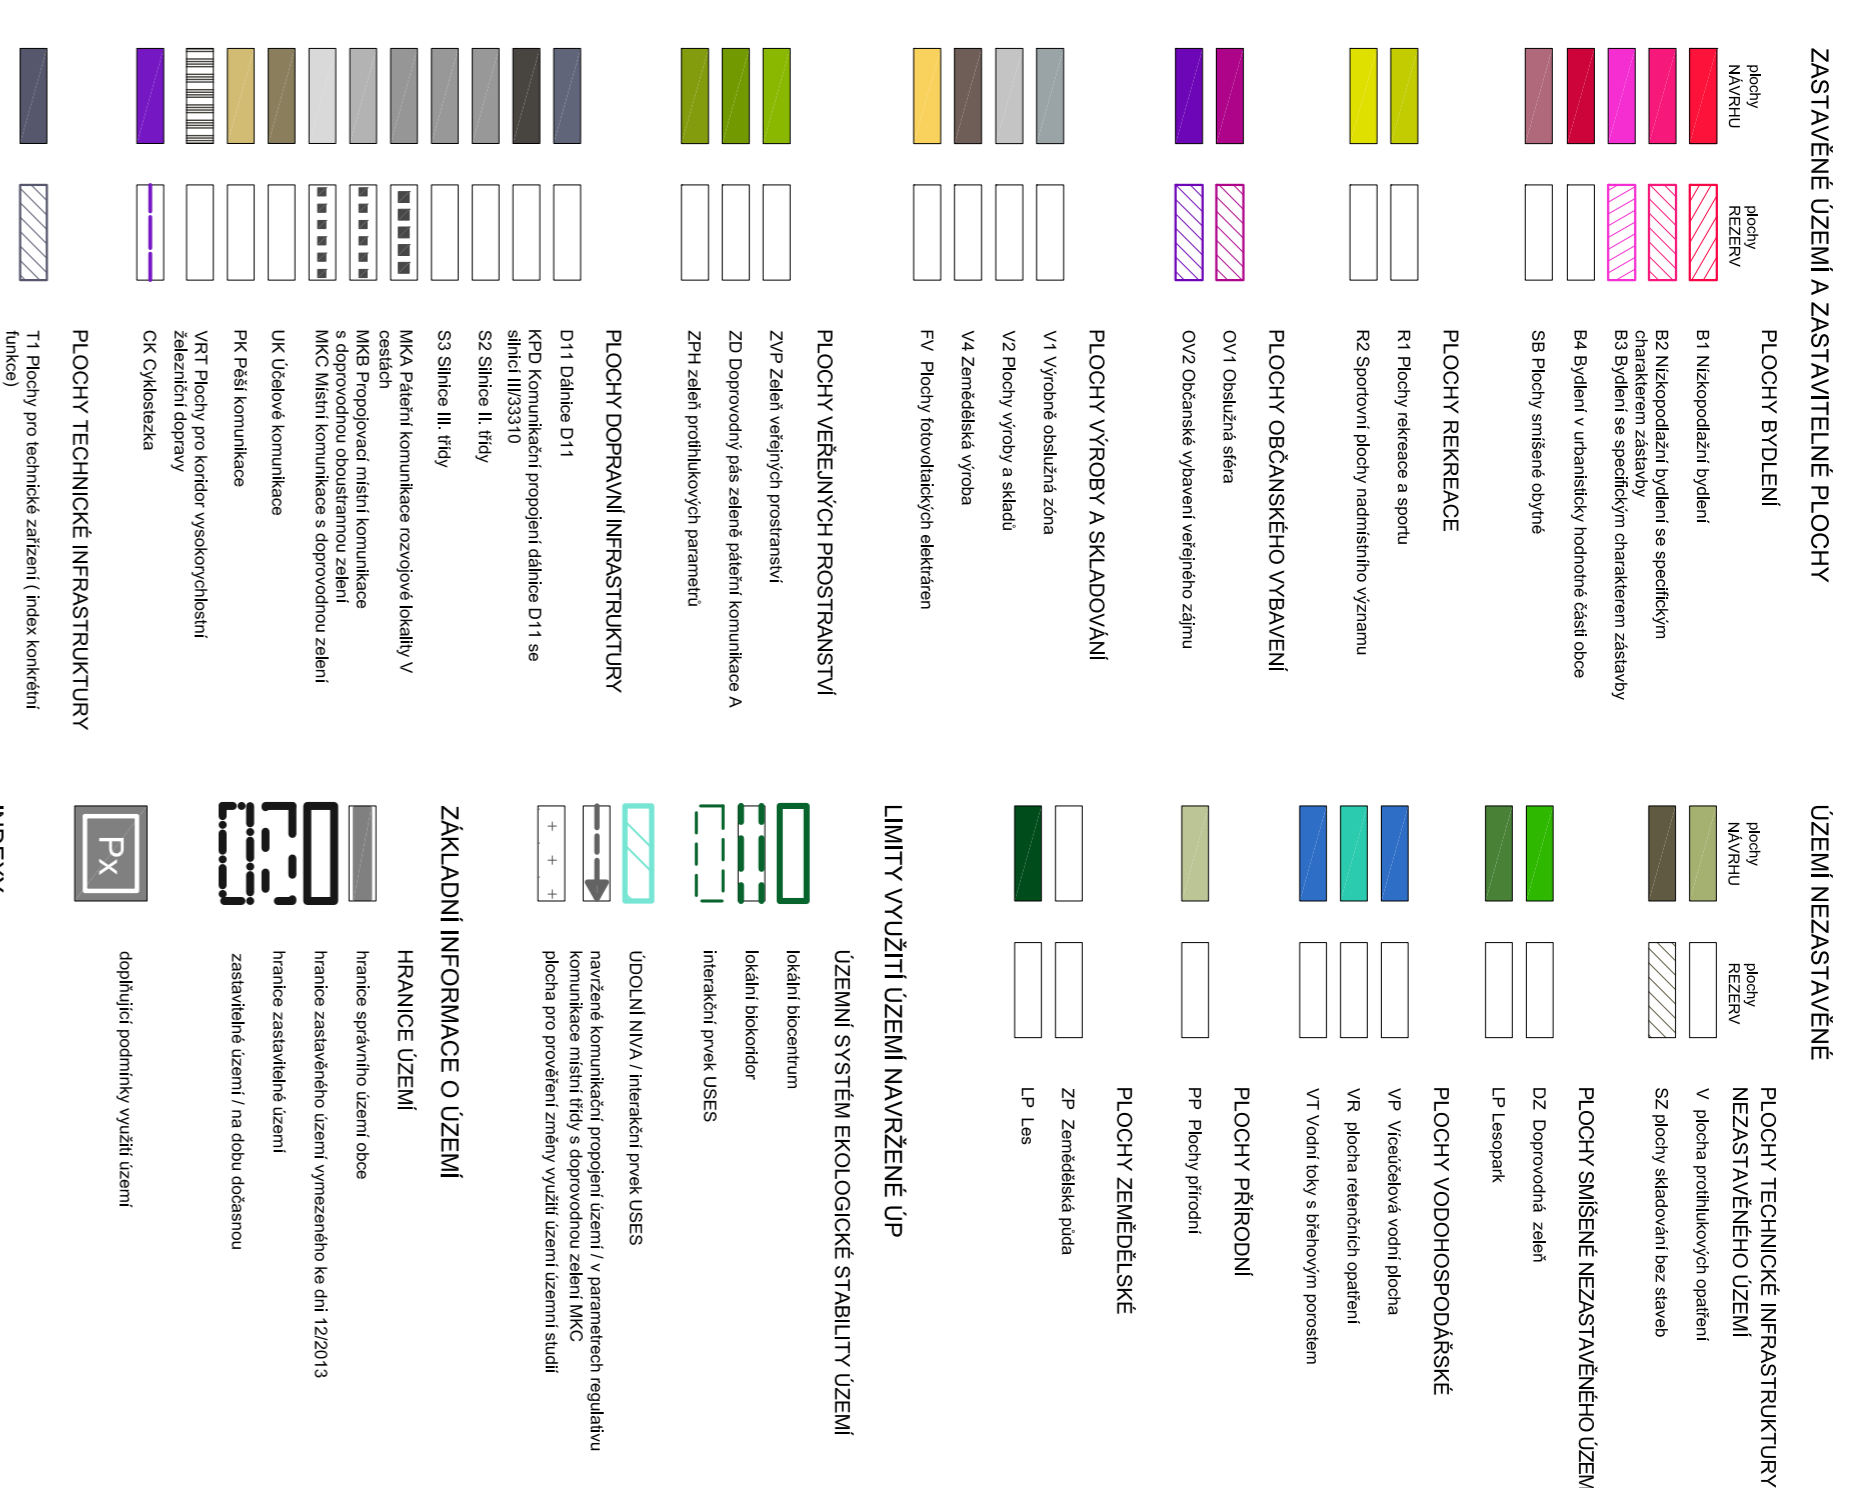

ZÁZNAM O ÚČINNOSTI ÚPLNĚHO ZNĚNÍ ÚZEMNÍHO PLÁNU ŠESTAJOVICE

ORGAN VYDAVÁJÍCÍ POSLEDNÍ ZNĚNÍ ÚP	Zastupitelstvo obce Šestajovice
Podpis: _____	
Datum nabytí účinnosti posledního znění ÚP	1
POŘIZOVATEL	obec Šestajovice
OPRAVNĚNÁ ÚŘEDNÍ OSOBA POŘIZOVATELE	
Právo a příjmení:	Ing. Vít Zeman
Lukce:	fyzická osoba zajišťující kvalifikaci podstatný pro územní plánovací činnost
podpis: _____	odk: územního rzážia

ZPRACOVATEL	Ing. arch. Bohdan Brossard, Ivo Sedláček
ZKONVALTE	Obecní úřad Šestajovice, Husova 60, 269 92 Šestajovice
AKCE	ÚZEMNÍ PLÁN OBCE ŠESTAJOVICE
STUPĚŇ	NAVŘÍ ÚZEMNÍHO PLÁNU
OBSAH	č.v. 02

HLAVNÍ VÝKRES