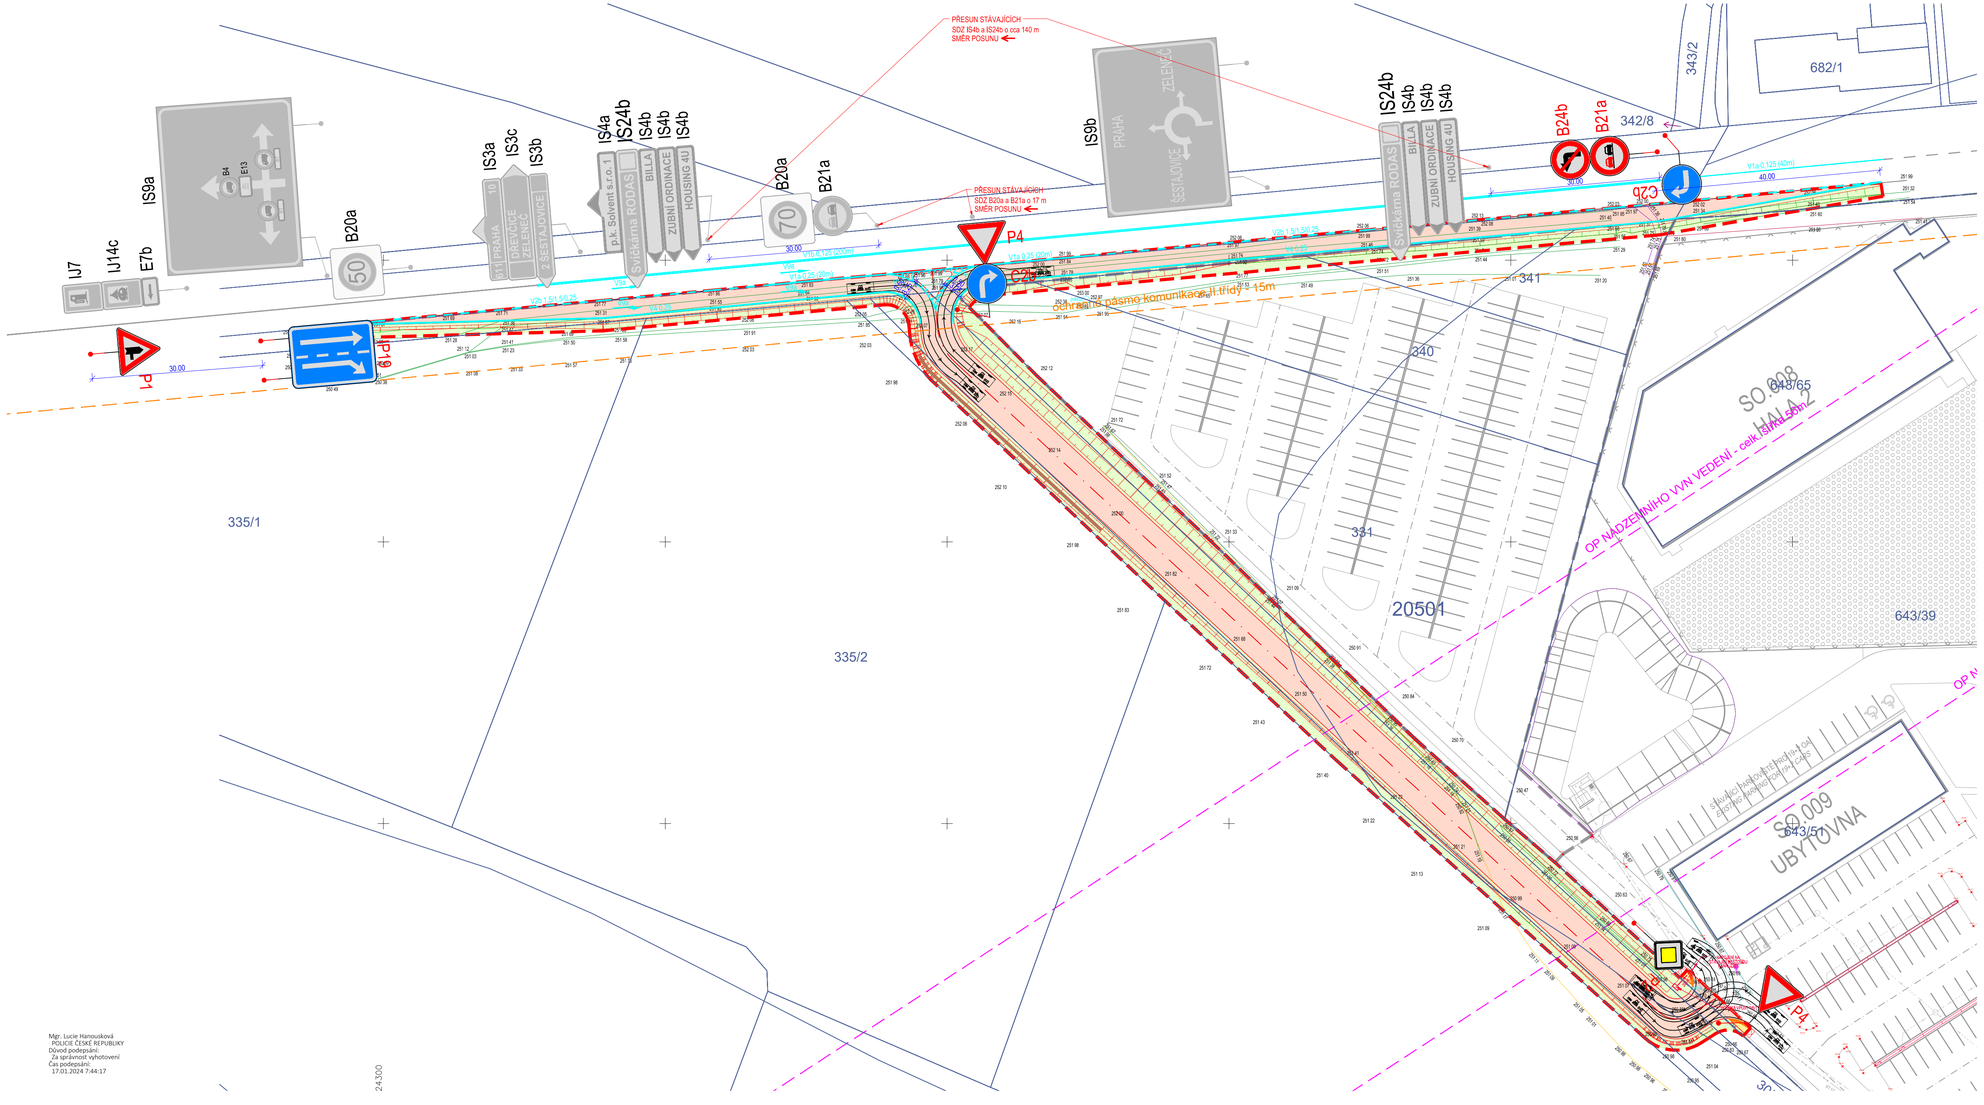

Mgr. Lucie Hanousková
POLICIE ČESKÉ REPUBLIKY
Důvod podepsání:
Za správnost vyhotovení
Čas podepsání:
17.01.2024 7:44:17

LEGENDA

- Hranice zájmového území
- Ochranné pásmo nadzemního vedení VVN
- Ochranné pásmo komunikace II.třídy - 15 m
- Komunikace pro OA - asfaltový kryt
- Chodník pro pěší
- Dopravní ostrůvek - beton
- Zeleň

NAVRHOVANÉ SÍTĚ

- Napojení na stávající dešťovou kanalizaci

DOPRAVNÍ ZNAČENÍ

- B21a — Navržené svislé dopravní značení
- B21a — Stávající svislé dopravní značení
- Navržené vodorovné dopravní značení
- Stávající vodorovné dopravní značení

N

INVESTOR/ CLIENT:	LE & CO	LE & CO Real Estatte, s.r.o. Podbrabská 600 250 90, Jirny IČ: 05111866
GENERÁLNÍ PROJEKTANT/ GENERAL DESIGNER:	RotaGroup	RotaGroup a.s. Na Návsi 956/2 141 00 Praha 4 IČ: 27967344
ZPRACOVATEL PROJEKTOVÉ ČÁSTI: AUTHOR OF DESIGN SECTION:	RotaGroup	RotaGroup a.s. Na Návsi 956/2 141 00 Praha 4 IČ: 27967344
ZODP. PROJEKTANT/ AUTHORIZED DESIGNER: ING. JAKUB BERÁNEK	KONTROLOVAL/ SUPERVISE: ING. JAKUB BERÁNEK	KRESLIL/ DESIGNER: ING. DANIEL MAŠATA
KRAJ / REGION:	STŘEDOČESKÝ KRAJ, OKRES PRAHA - VÝCHOD, K.Ú. JIRNY [660922]	

AKCE / PROJECT : **ÚČELOVÁ KOMUNIKACE LE & CO – Ing. Jiří Lenc, s.r.o.**	FORMÁT/ FORMAT:	10 x A4
	MĚŘÍTKO/ SCALE:	1:500
	DATUM/ DATE:	01/2024
	INDEX:	
OBSAH / CONTENT : SO.101 - KOMUNIKACE PRO OSOBNÍ AUTOMOBILY	ČÁST DOKUM./ PART: D	STUPEŇ PD/ LEVEL: UR+SP
NÁZEV VÝKRESU DRAWING : SITUACE DOPRAVNÍHO ZNAČENÍ	Č.VÝKR./ NUMBER: 2.g	PARÉ/ SET: