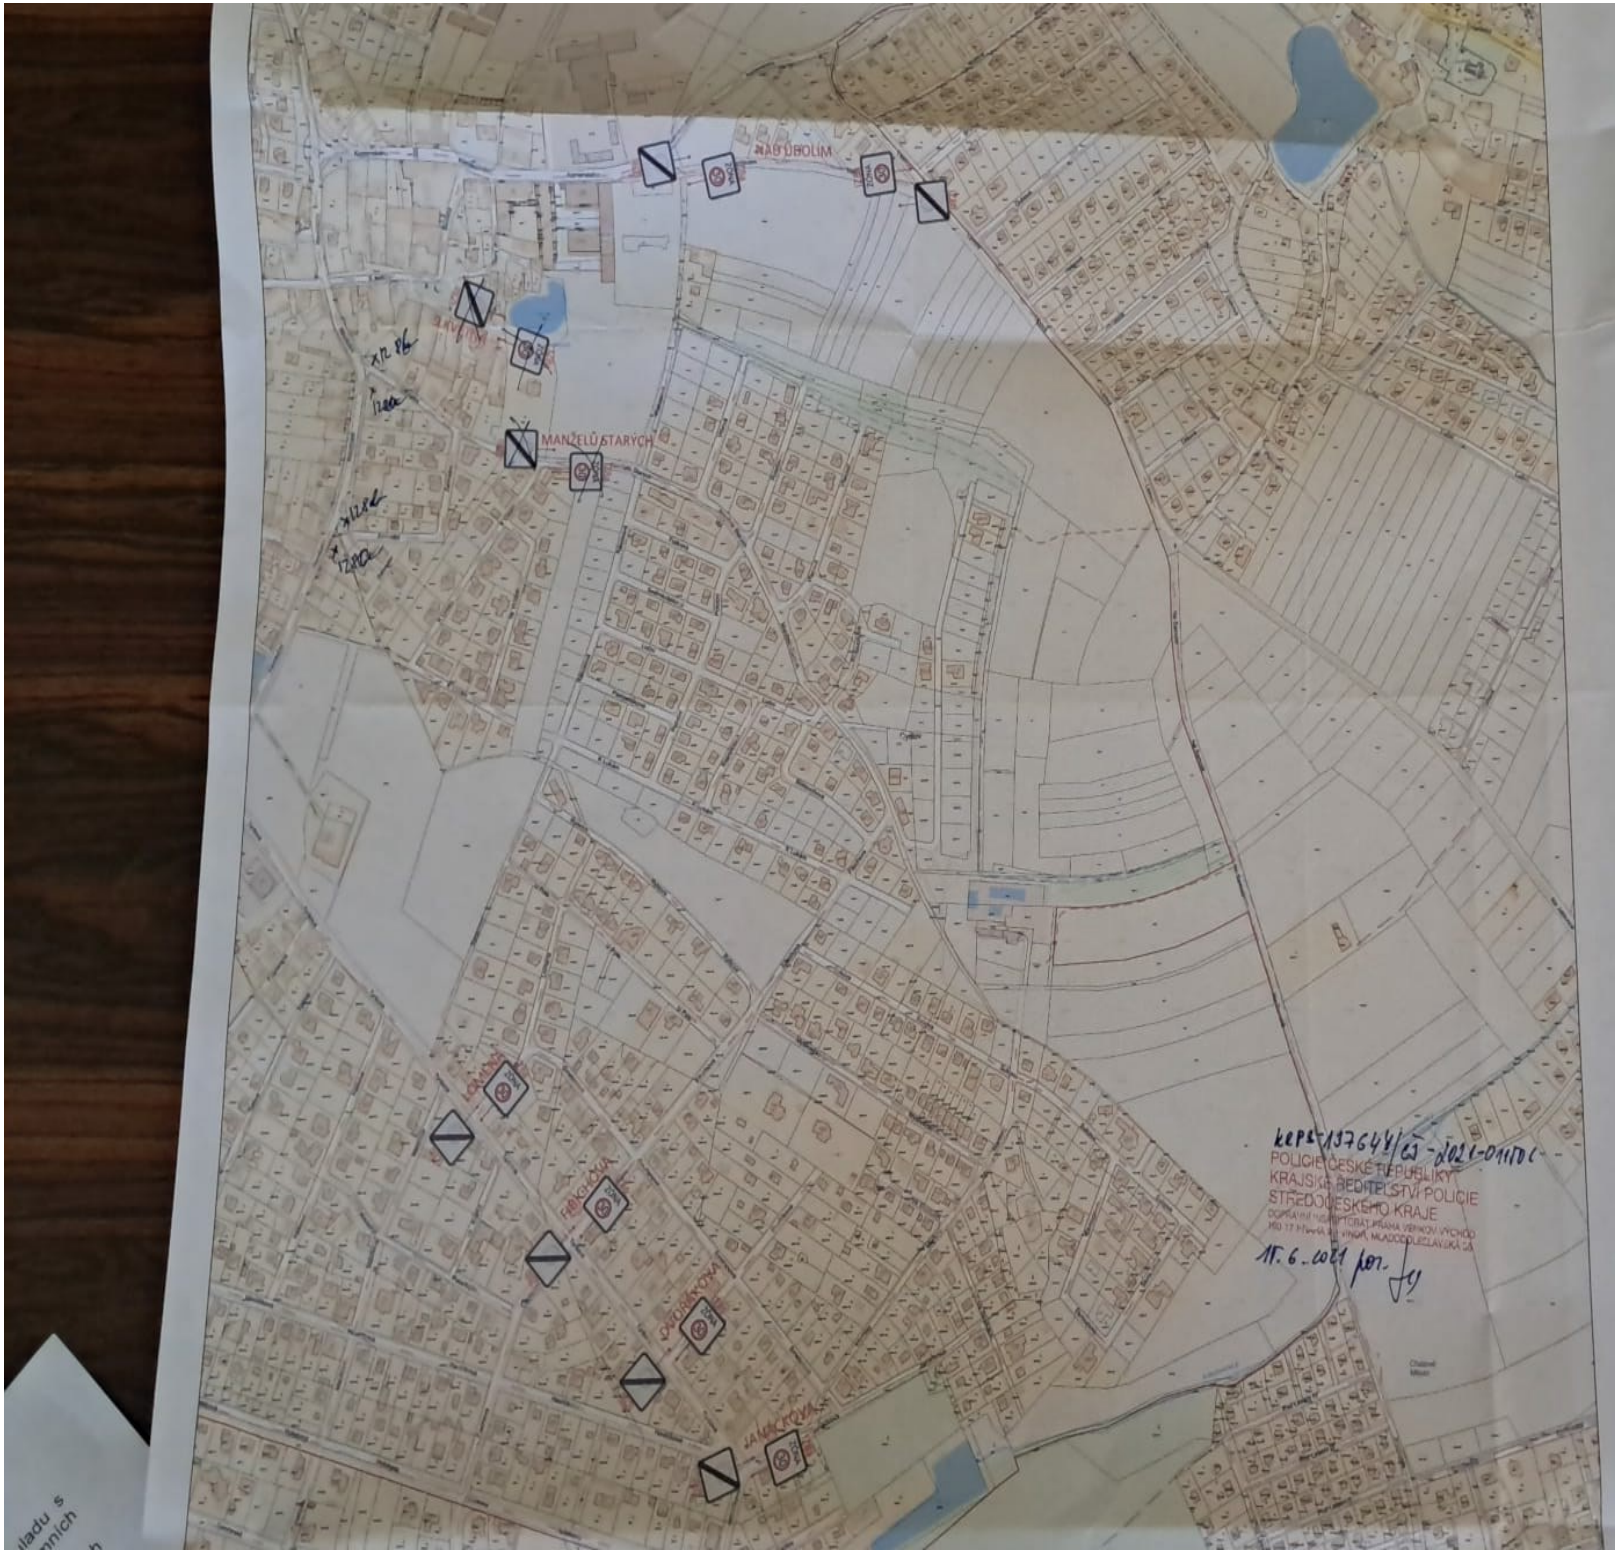


UMÍSTĚNÍ DOPRAVNÍHO ZNAČENÍ - VYMEZENÍ ZÓNY S DOPRAVNÍ...

- VJEZD A VÝJEZD ULICE "NAD ÚDOLÍM"
- VJEZD Z ULICE "9. KVĚTNA" DO AREÁLU U RYBNÍKA PANSKÁ
- VJEZD DO ULICE "MANŽELŮ STARÝCH" DO KŘÍŽENÍ S ULICÍ K ÚVOZU
- VJEZD DO ULICE "LOMENA" Z ULICE TYRŠOVA
- VJEZD DO ULICE "FIBICHOVA" Z ULICE TYRŠOVA
- VJEZD DO ULICE "DVOŘÁKOVA" Z ULICE TYRŠOVA
- VJEZD DO ULICE "JANÁČKOVA" DO KŘÍŽENÍ S ULICÍ TYRŠOVA

NÁZEV STAVBY

VEŘEJNÁ
ŠESTAJOV

MÍSTO STAVBY

katastrální území Še

STAVEBNÍ OBJEKT

SO.01

INVESTOR

Centrum zdravotn
Lannova 2061/8
110 00 Praha 1

AUTORIZACE

HLAVNÍ INŽEN
Ing. Petr Juraj

GENERÁLNÍ P
DECO PROJE
Sídlo: Lanno
Office: Jiráš
Tel: 241 44

VYPRACOVA
Petr Pojkar

STUPEŇ D
DOKUM
ROZHO

ČÁST DO
C - SIT

kepr-137644/ČJ-2021-011ID

POLICIE ČESKÉ REPUBLIKY
KRAJSKÉ ŘEDITELSTVÍ POLICIE
STŘEDOČESKÉHO KRAJE

15. 6. 2021 por.