


SITUACE MONTÁŽ
zákres povrchů a objektů je poplatný době projektových prací

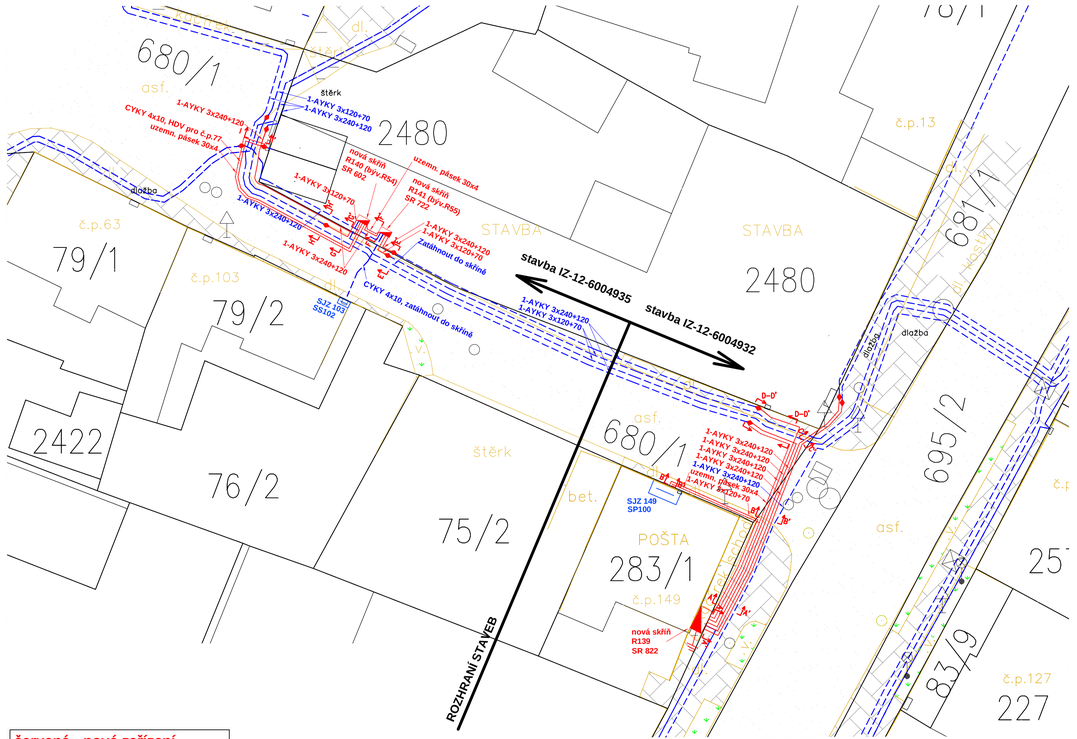

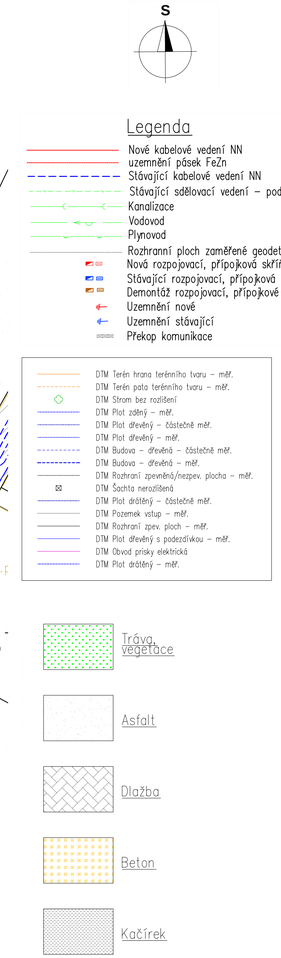


KOORDINACE
jsou zakresleny plánované objekty stavby a objekty ve výstavbě.

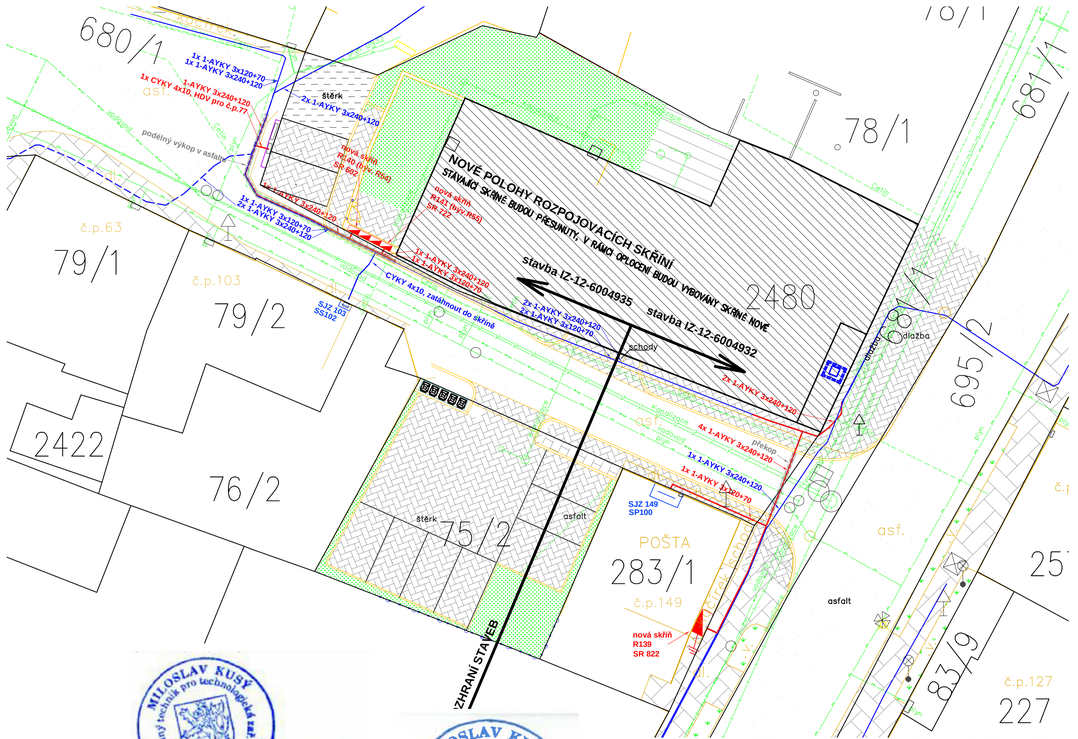





červená - nové zařízení
modrá - stávající zařízení
hnědá - demontované zařízení
oranžová - měněná zařízení
zelená - cizí stávající zařízení

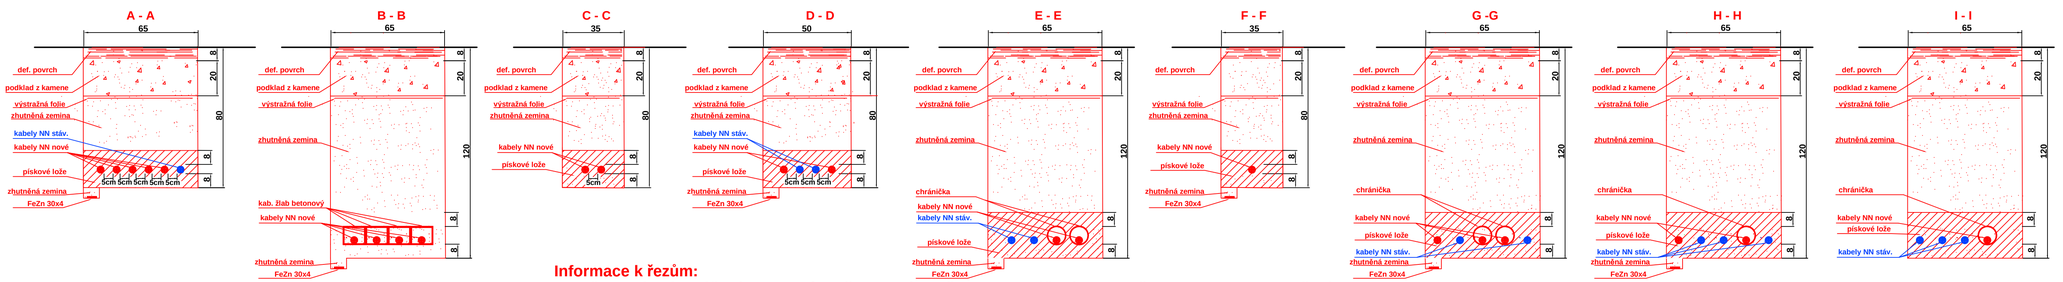

Informace k řezům:
Proběhlo místní vytýčení el. kabelů, avšak na základě tohoto vytýčení nelze určit ani hloubku, ani pořadí uložení kabelů. Uvedené řezy jsou ilustrační, konkrétní sestava kabelů bude zřejmá až po odkopání. Případné vícepráce řešit finančním dodatkem.

Při souběhu a křížení bude dodržena ČSN 736005, budou dodrženy vodorovné a svislé vzdálenosti dle tabulky A1 a A2, zejména pak ustanovení 6) dle Tab.A2.

BREMA, spol. s.r.o.
Modletice 127, 251 01 Říčany
IČ: 44264321
DIČ: CZ44264321
tel.: +420 723 020 716
e-mail: dolhof@brema.cz
http://www.brema.cz

Městský/obecní úřad: Šestajovice	Stavební úřad: Brandýs nad labem	Okres: Praha-východ	
Název stavby: PY_Šestajovice Na Ladech 77/2 Montáž		Hlavní projektant:	Miloslav Kusý
		Projektant:	Roman Dolhof
		Kreslil:	Roman Dolhof
		Datum:	01/2026
Číslo stavby: IZ-12-6004932		Stupeň:	Projekt stavby
Investor: ČEZ Distribuce a.s., Teplická 874/8, 405 02 Děčín 4		Měřítko:	1:200