
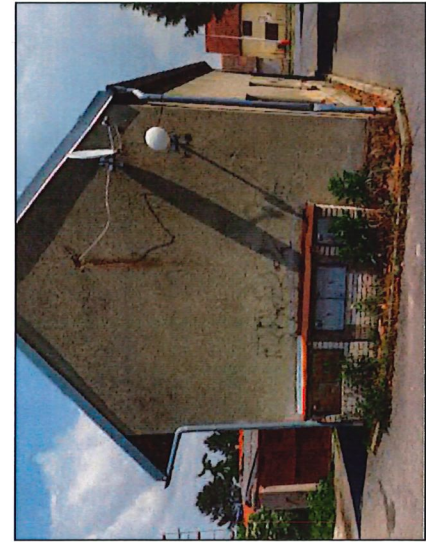


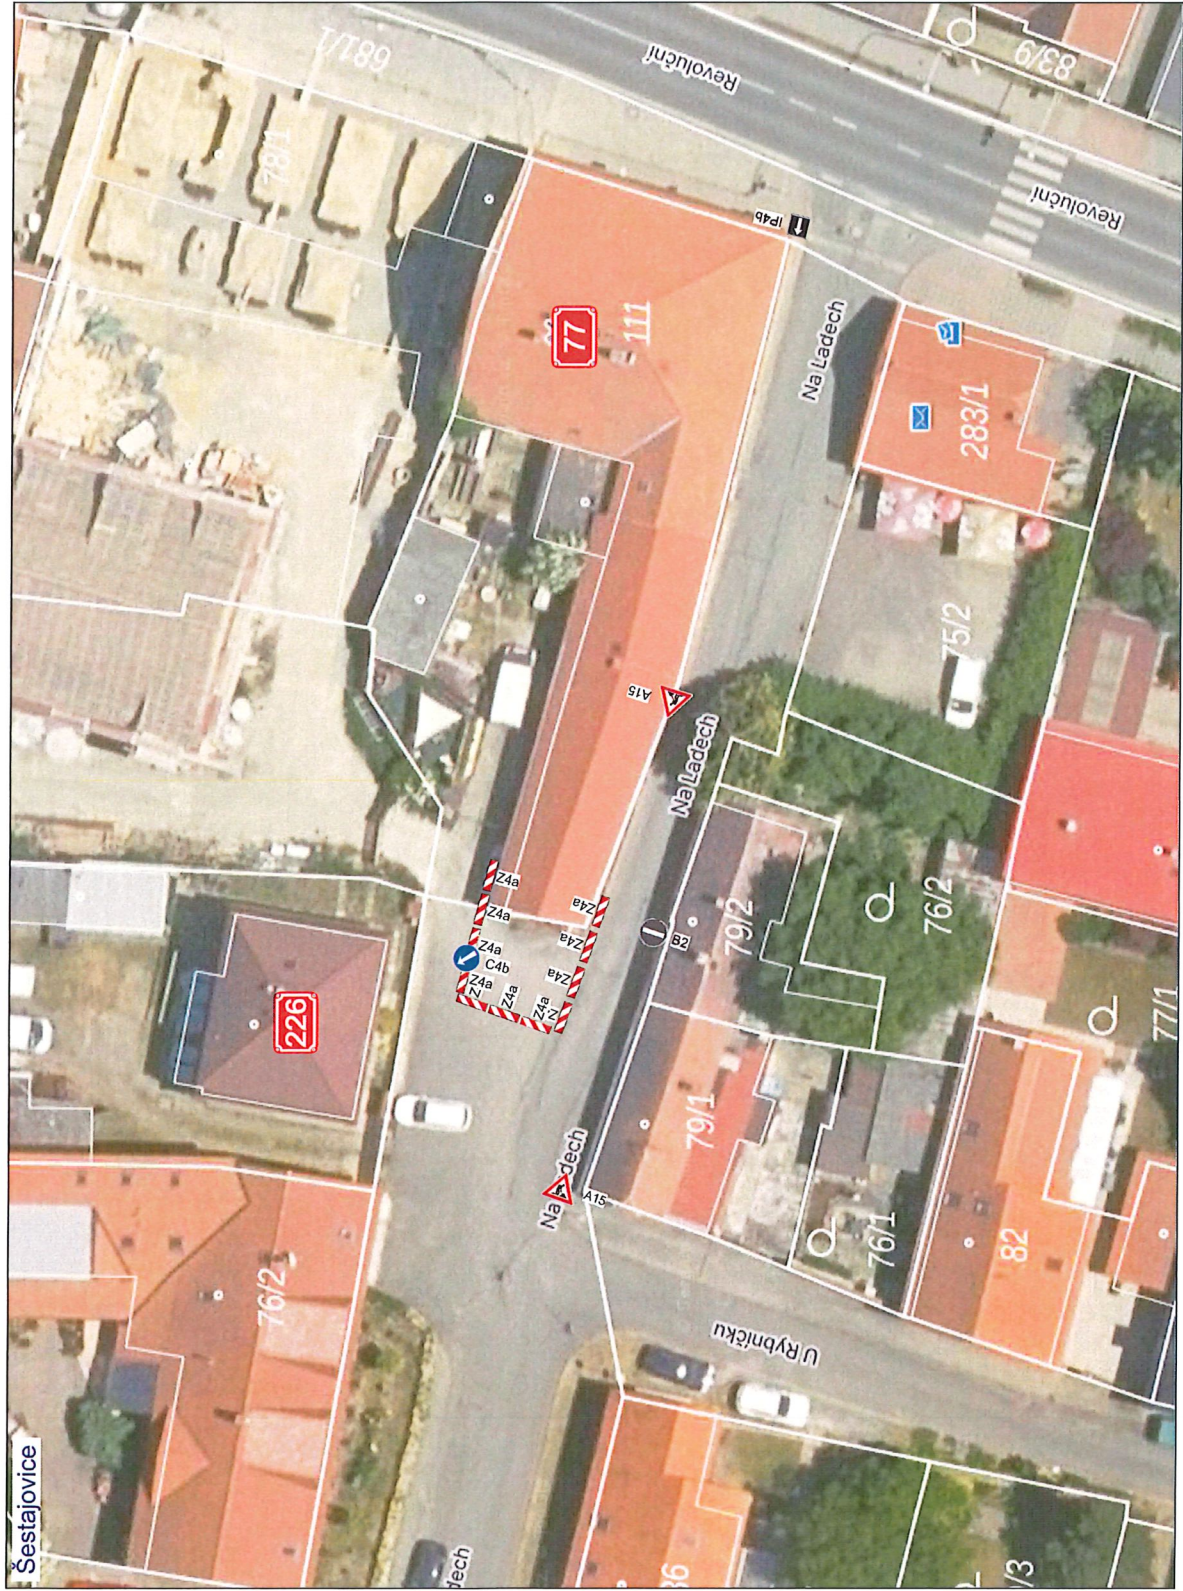

nazývá DOSS

Bude zajištěn bezpečný přístup
do nemovitosti dotčených stavbami

Otevřené výkopy budou zajištěny proti
pádu chodců a za snížené viditelnosti
budou osvětleny!

Při umístění dopravního značení musí
být dodrženy podmínky dané
v Příručce pro označování pracovních míst
na dálnicích a silnicích vydané ŘSAD,
zak. č. 361/2000 Sb. v platném znění
a zák. č. 131/1997 Sb. v platném znění.

Zadávající orgán: Tisková služba	Komise: Tisková služba	Kvalita: Tisková služba
Opracoval: ES Pečky František Dvořák		
Název: PV-ŠESTAJOVICE, Na Ladech, 77, IV-12-6037331		
Číslo: Návrh DIO		
Formát: A3		
Měřítko: 1:1000		
Datum: 04/2024		
Uložení: DIO		
Číslo strany: Page 1		