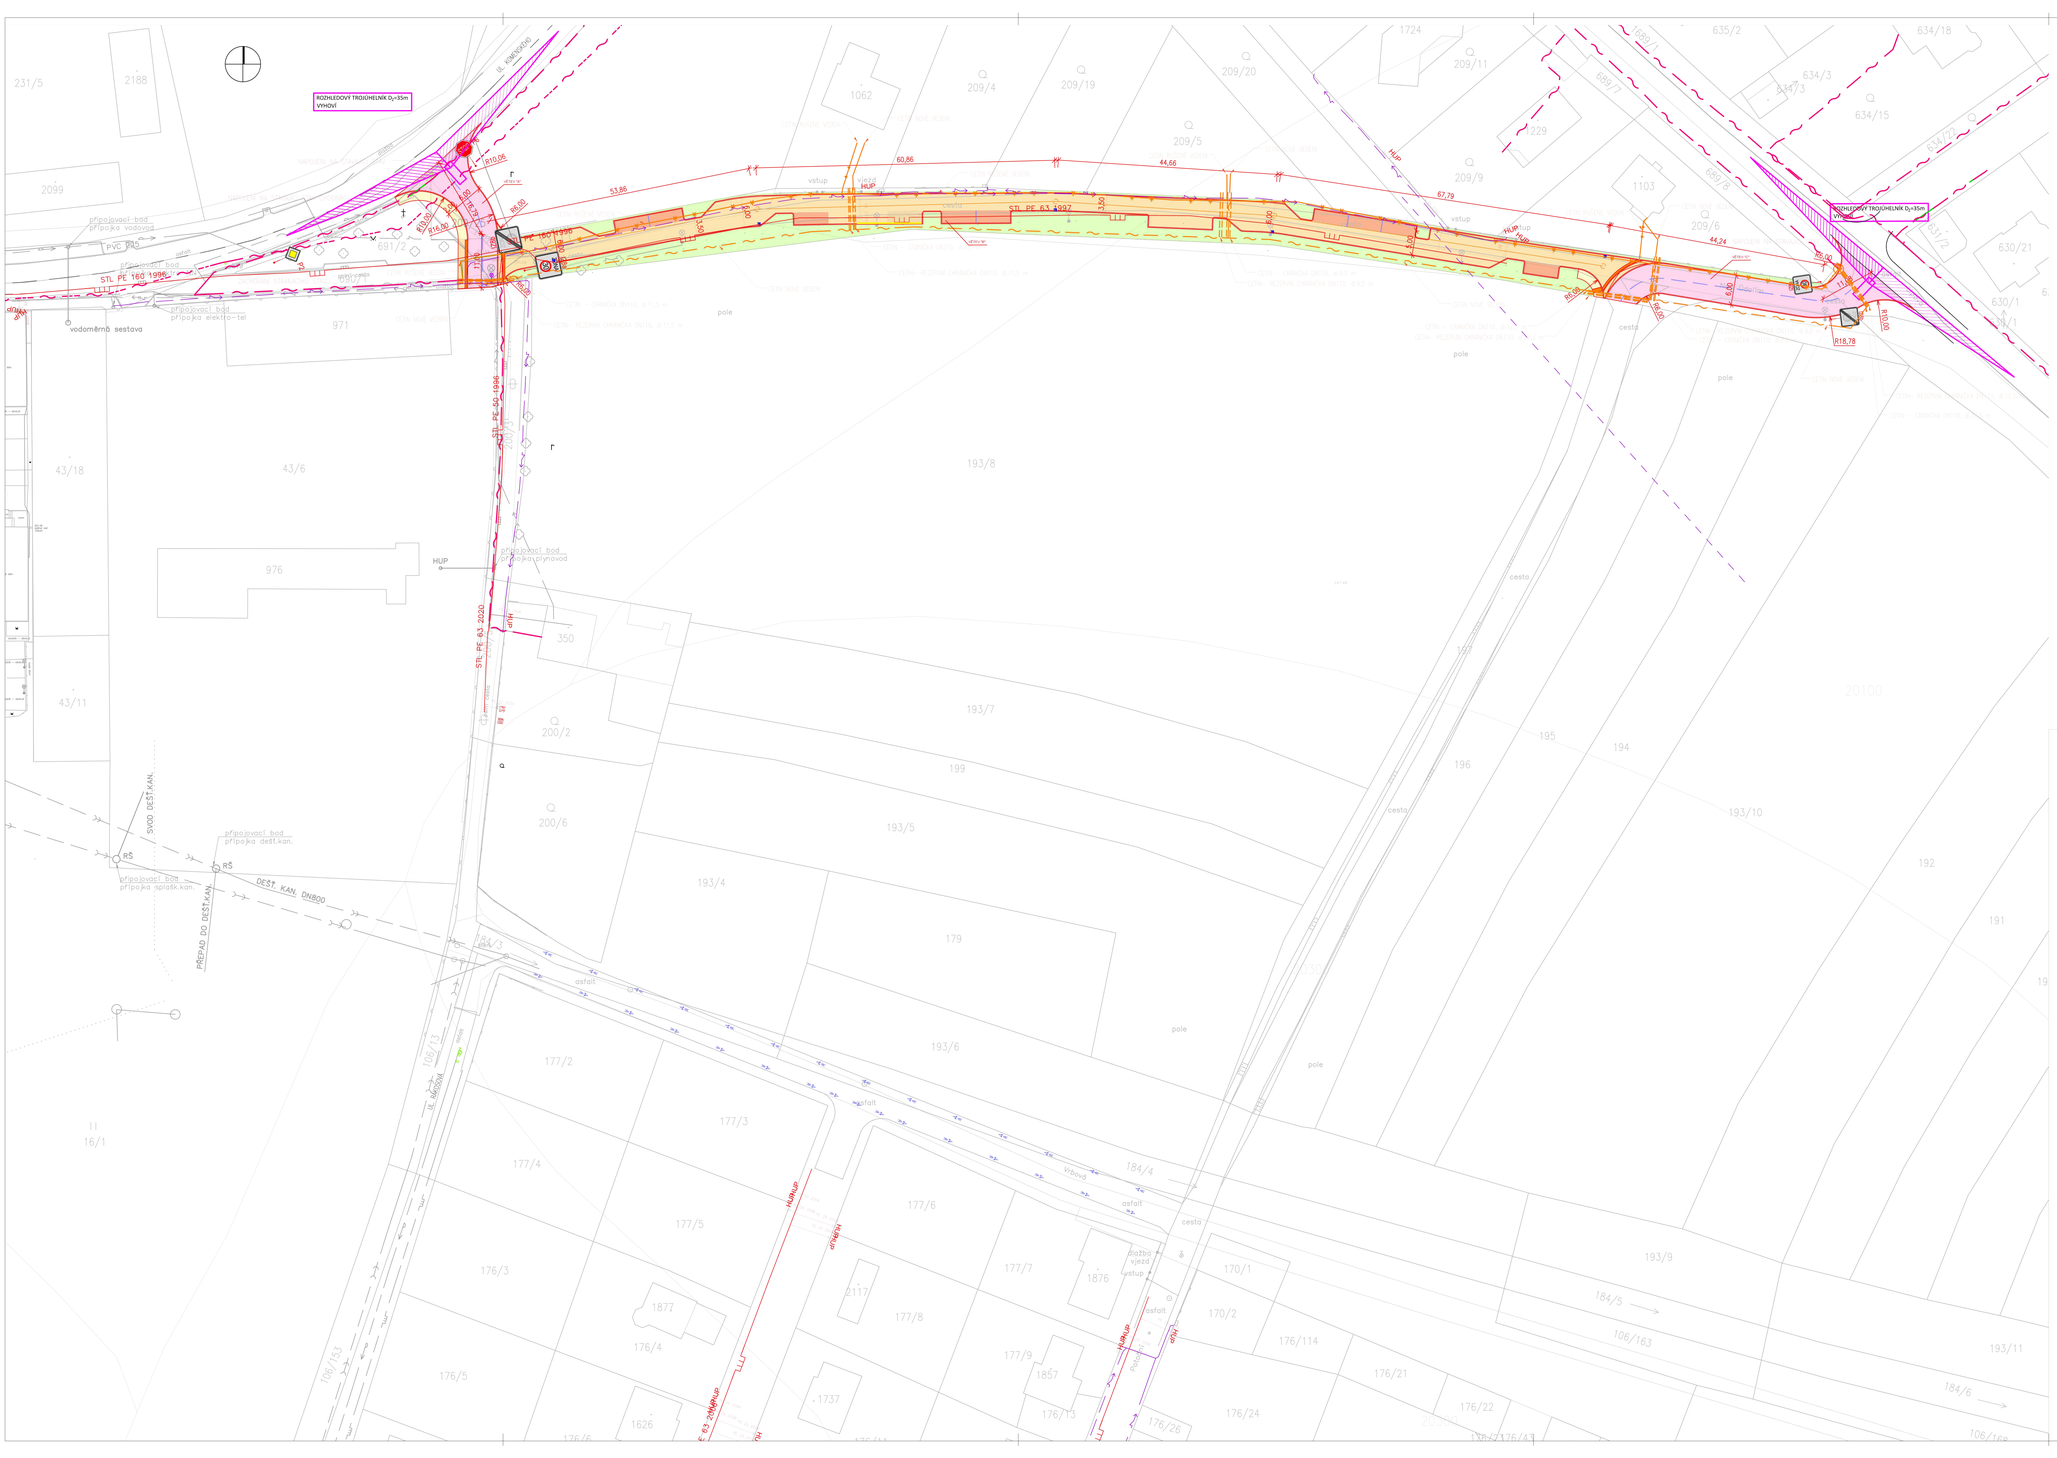


LEGENDA STÁVAJÍCÍCH SÍTÍ

- hranice parcel dle mapy katastru nemovitostí pozemkového katastru
- 2591/1 parcelní čísla dle PK
- vodovod–nerozliš., pitná
- plynovod nerozšířený, NTL STL, VTL
- kanalizace nerozšířená, výtlak dešťová, splaškovná
- slaboproud nerozšířený, N.N. V.N., V.V.N.
- šachta kanalizační
- šachta vodoměrná
- zahrada
- louka
- 0,2/5 strom, průměr kmene a koruny

UPOZORNĚNÍ :
PRŮBĚH PODZEMNÍCH SÍTÍ JE ZAKRESLEN POUZE INFORMATIVNĚ PODLE VYJÁDŘENÍ JEJICH SPRÁVCŮ. PRO ZJIŠTĚNÍ PŘESNÉ POLOHY SÍTĚ JE NUTNÉ POŽÁDAT SPRÁVCE O VYTYČENÍ.

DO SITUACE BYL ZAKRESLEN PŘIBLIŽNÝ PRŮBĚH HRANIC PARCEL DLE MAP KATASTRU NEMOVITOSTÍ A POZEMKOVÉHO KATASTRU.
PRO PŘESNOU POLOHU LOMOVÝCH BODŮ JE NUTNÉ GŘEDNĚ VYTYČIT DOTČENÉ HRANICE POZEMKŮ V TERÉNU.

výškový systém: B.p.v
polohový systém: JTSK

LEGENDA

- VOZOVKA – ASFALT
- VOZOVKA – DLAŽBA POJÍZDĚNÁ
- VOZOVKA – DLAŽBA POJÍZDĚNÁ (PARKOVACÍ STÁNÍ)
- STÁVAJÍCÍ ASFALTOVÁ VOZOVKA
- CHODNÍK – DLAŽBA NEPOJÍZDĚNÁ
- ZELEŇ

- HRANICE KATASTRU
- NOVÉ HRANY
- BETONOVÝ OBRUBNÍK – NÁŠLAP + 12cm
- BETONOVÝ OBRUBNÍK – NÁŠLAP + 2cm
- VODOROVNÉ DOPRAVNÍ ZNAČENÍ
- SVISLÉ DOPRAVNÍ ZNAČENÍ
- ZPOMALOVACÍ POLŠTÁŘ

PRVKY PRO NEVIDOMÉ:
- SIGNÁLNÍ A VAROVNÍ PÁSY

VEDENÍ INŽENÝRSKÝCH SÍTÍ
- CETIN–Zaměřené a ověřované, vnitřní STP
- CETIN–Nezaměřená poloha
- CETIN–Rušené vedení
- CETIN–Nové vedení
- CETIN–Chráničky DN110
- ČEZ–Vedení NN podzemní
- ČEZ–Vedení VN podzemní
- STÁVAJÍCÍ VEDENÍ PLYNOVODU PPD

NÁZEV STAVBY
VEŘEJNÁ KOMUNIKACE NAD ÚDOLÍM

MÍSTO STAVBY
katastrální území Šestajovice u Prahy
parc.č. 209/25, 689/1, 690/1, 691/2

STAVEBNÍ OBJEKT
SO.01

INVESTOR
Centrum zdravotní a sociální péče
Lannova 2061/8
110 00 Praha 1

AUTORIZACE
Ing. Miroslav Větrovský

HLAVNÍ INŽENÝR PROJEKTU
Ing. Petr Jurajda ČKAIT 0003734

GENERÁLNÍ PROJEKTANT
DECO PROJECT s.r.o. | IČ 04431545
Sídlo: Lannova 2061/8, 110 00 Praha 1
Office: Jiráskovo nám. 1981/6, 120 00 Praha 2
Tel: 241 444 100 | email: info@deco.cz

VYPRACOVAL
Petr Pojkar

STUPEŇ DOKUMENTACE
DOKUMENTACE PRO VYDÁNÍ ROZHODNUTÍ O UMÍSTĚNÍ STAVBY

ČÁST DOKUMENTACE
C - SITUAČNÍ VÝKRESY

NÁZEV VÝKRESU
SITUACE KOORDINAČNÍ

PARÉ	MĚŘÍTKO	DATUM
	1:500	04/2021

Č.VÝKRESU
C.3

DECO