Městský úřad Brandýs nad Labem-Stará Boleslav
Masarykovo náměstí 1/6
250 01 Brandýs nad Labem-Stará Boleslav

brnlvp21v00hd5
OBECNÍ ÚŘAD ŠESTAJOVICE
DOŠLO -5 -08- 2021
Č.j. 2001/2021 PŘÍLOHY

Odbor dopravy

Naše čj.: MÚBNLSB-OD-81924/2021-VANJO
Naše sp. zn.: OD-21907/2021-VANJO

Vyřizuje: Bc. Josef Vaňousek
Tel.: **326909350**
E-mail: josef.vanousek@brandysko.cz

Datum: 05.08.2021

VEŘEJNÁ VYHLÁŠKA
OPATŘENÍ OBECNÉ POVAHY
STANOVENÍ PŘECHODNÉ ÚPRAVY PROVOZU NA SILNICIÍCH II. A III. TŘÍD A MK

Městský úřad Brandýs nad Labem-Stará Boleslav, Odbor dopravy, jako příslušný orgán státní správy ve věcech provozu na pozemních komunikacích, podle ustanovení § 124 odst. 6 zákona č. 361/2000 Sb., o provozu na pozemních komunikacích a o změnách některých zákonů, ve znění pozdějších změn a doplnění, na základě žádosti společnosti DEK stavební s. r. o., IČO: 27643671, Tiskařská 10/257, 108 00 Praha 10 zastoupena na základě plné moci společností 3K značky s. r. o., IČO: 25056271, Jiráskova 1519, 251 01 Říčany (dále jen „žadatel"), podané dne 2. 8. 2021, doložené vyjádřením Krajského ředitelství policie Středočeského kraje, Územní odbor Praha venkov – VÝCHOD, Dopravní inspektorát, č.j.: KRPS-116304-1/ČJ-2021-011506 ze dne 19. 5. 2021 a Vyjádřením Krajské správa a údržby silnic Středočeského kraje p. o. č. 284/2021 pod č.j. 4980/21/KSUS/MHT/POL ze dne 30. 7. 2021, podle ustanovení § 171 a násl. části šesté zákona č. 500/2004 Sb., správní řád, ve znění pozdějších změn a doplnění, a podle ustanovení § 77 odst. 5 zákona č. 361/2000 Sb., o provozu na pozemních komunikacích a o změnách některých zákonů, ve znění pozdějších změn a doplnění,

s t a n o v u j e

podle ustanovení § 77 odst. 1 písm. c) zákona č. 361/500 Sb., o provozu na pozemních komunikacích a změnách některých zákonů, ve znění pozdějších změn a doplnění, přechodnou úpravu provozu na silnici č. II/611 v k. ú. Šestajovice u Prahy z důvodu výstavby připojení areálu DEK - stavba: „Šestajovice – Areál DEKSTONE přírodní kámen s. r. o., ulice Poděbradská".

Přechodná úprava provozu bude provedena dle předloženého schváleného dopravně inženýrského opatření, které je nedílnou součástí tohoto stanovení (Příloha DIO).

Podmínky provedení dopravního značení:

1. Dopravní značení a zařízení, dále jen „DZ" musí svým provedením odpovídat zákonu o silničním provozu, vyhlášce č. 294/2015 Sb. a ČSN EN 12 899-1, kterou doplňují vzorové listy VL 6.1. DZ bude provedeno a instalováno v souladu s TP 66 Zásady pro označování pracovních míst na pozemních komunikacích (III. vydání).
2. Stavebník dodrží podmínky uvedené ve vyjádření POLICIE ČR (Krajské ředitelství policie Středočeského kraje, Územní odbor Praha venkov – VÝCHOD, Dopravní inspektorát) č.j.: KRPS-116304-1/ČJ-2021-011506 ze dne 19. 5. 2021.
3. Osoba zodpovědná za umístění, údržbu a demontáž DZ je povinna po celou dobu užití DZ zajistit okamžitou a nepřetržitou údržbu DZ tak, aby byla zajištěna jeho plná funkčnost. DZ musí být pravidelně kontrolováno.
4. Veškeré přechodné DZ bude umístěno tak, aby nezasahovalo do rozhledových poměrů při výjezdu z vedlejších komunikací.
5. DZ, které je v rozporu s přechodnou úpravou provozu, bude přelepeno škrtací páskou nebo zakryto.
6. Pohybující se dělníci po komunikacích budou mít ochranný reflexní pracovní oděv, nebo alespoň vestu.
7. Orgány Policie ČR mají právo kontroly a předložení dalších podmínek zajišťujících bezpečnost a plynulost silničního provozu.
8. Městský úřad Brandýs nad Labem-Stará Boleslav, Odbor dopravy, si vyhrazuje právo stanovení změnit, nebo doplnit, jestliže to bude vyžadovat změna silničního provozu nebo veřejný zájem.
9. Toto stanovení není použitelné samostatně, ale pouze jako součást rozhodnutí o zvláštním užívání a uzavírce, které v předmětné věci vydal zdejší silniční správní úřad pod č.j. MÚBNLSB-OD-82622/2021-VANJO.

Termín stanovení DZ: 11. 8. 2021 – 24. 9. 2021

Odpovědný subjekt za osazení, údržbu a demontáž DZ: 3K značky s. r. o., IČO: 25056271, Jiráskova 1519, 251 01 Říčany, kontaktní osoba: Ing. Přemysl Douša, tel.: 608726521

Odůvodnění:

Městský úřad Brandýs nad Labem-Stará Boleslav, Odbor dopravy, stanovil přechodnou úpravu provozu na základě návrhu žadatele po písemném vyjádření Krajského ředitelství policie Středočeského kraje, Územní odbor Praha venkov-VÝCHOD, Dopravní inspektorát a se souhlasem Krajské správy a údržby silnic Středočeského kraje p. o..

Toto stanovení není použitelné samostatně, ale pouze jako součást příslušného rozhodnutí o zvláštním užívání komunikace a uzavírce, které v předmětné věci vydal zdejší úřad. Nedílnou součástí tohoto stanovení je příloha dopravního opatření.

V souladu s ustanovením § 77 odst. 5 zákona č. 361/2000 Sb., o provozu na pozemních komunikacích a o změnách některých zákonů, ve znění pozdějších změn a doplnění,

nedoručoval Městský úřad Brandýs nad Labem-Stará Boleslav, Odbor dopravy, návrh opatření obecné povahy a nevyzýval dotčené osoby k podávání připomínek nebo námitek. Opatření obecné povahy nabývá účinnosti pátým dnem po vyvěšení.

Poučení:

Proti opatření obecné povahy dle § 173 odst. 2 správního řádu nelze podat opravný prostředek.

OBEC ŠESTAJOVICE 2

Bc. Josef Vaňousek
referent odboru dopravy

Toto oznámení musí být vyvěšeno po dobu 15 dnů.

Vyvěšeno dne: 9.8.2021 Sejmuto dne: .....

Razítko, podpis orgánu, který potvrzuje vyvěšení a sejmutí oznámení.

Právní účinky doručení má výhradně doručení veřejnou vyhláškou prostřednictvím úřední desky Městský úřad Brandýs nad Labem-Stará Boleslav.


Příloha: situace DIO

Obdrží:

- *3K značky s. r. o., IČO: 25056271, Jiráskova 1519, 251 01 Říčany*
- *Krajská správa a údržba silnic Středočeského kraje p. o. - Mnichovo Hradiště v zastoupení pro Středočeský kraj*
- *Obec Šestajovice*
- *IDSK-Integrovaná doprava Středočeského kraje*
- *ROPID*
- *Krajské ředitelství policie Středočeského kraje, Územní odbor Praha venkov-VÝCHOD, Dopravní inspektorát*
- *Zdravotnická záchranná služba SK – Vančurova 1544, Kladno*
- *Krajské ředitelství HZS Středočeského kraje, ÚO Mladá Boleslav*

s žádostí o vyvěšení dokumentu na úřední desce a zpětné zaslání dokumentu s potvrzením o vyvěšení po dobu 15 dní:

- *OÚ Šestajovice*

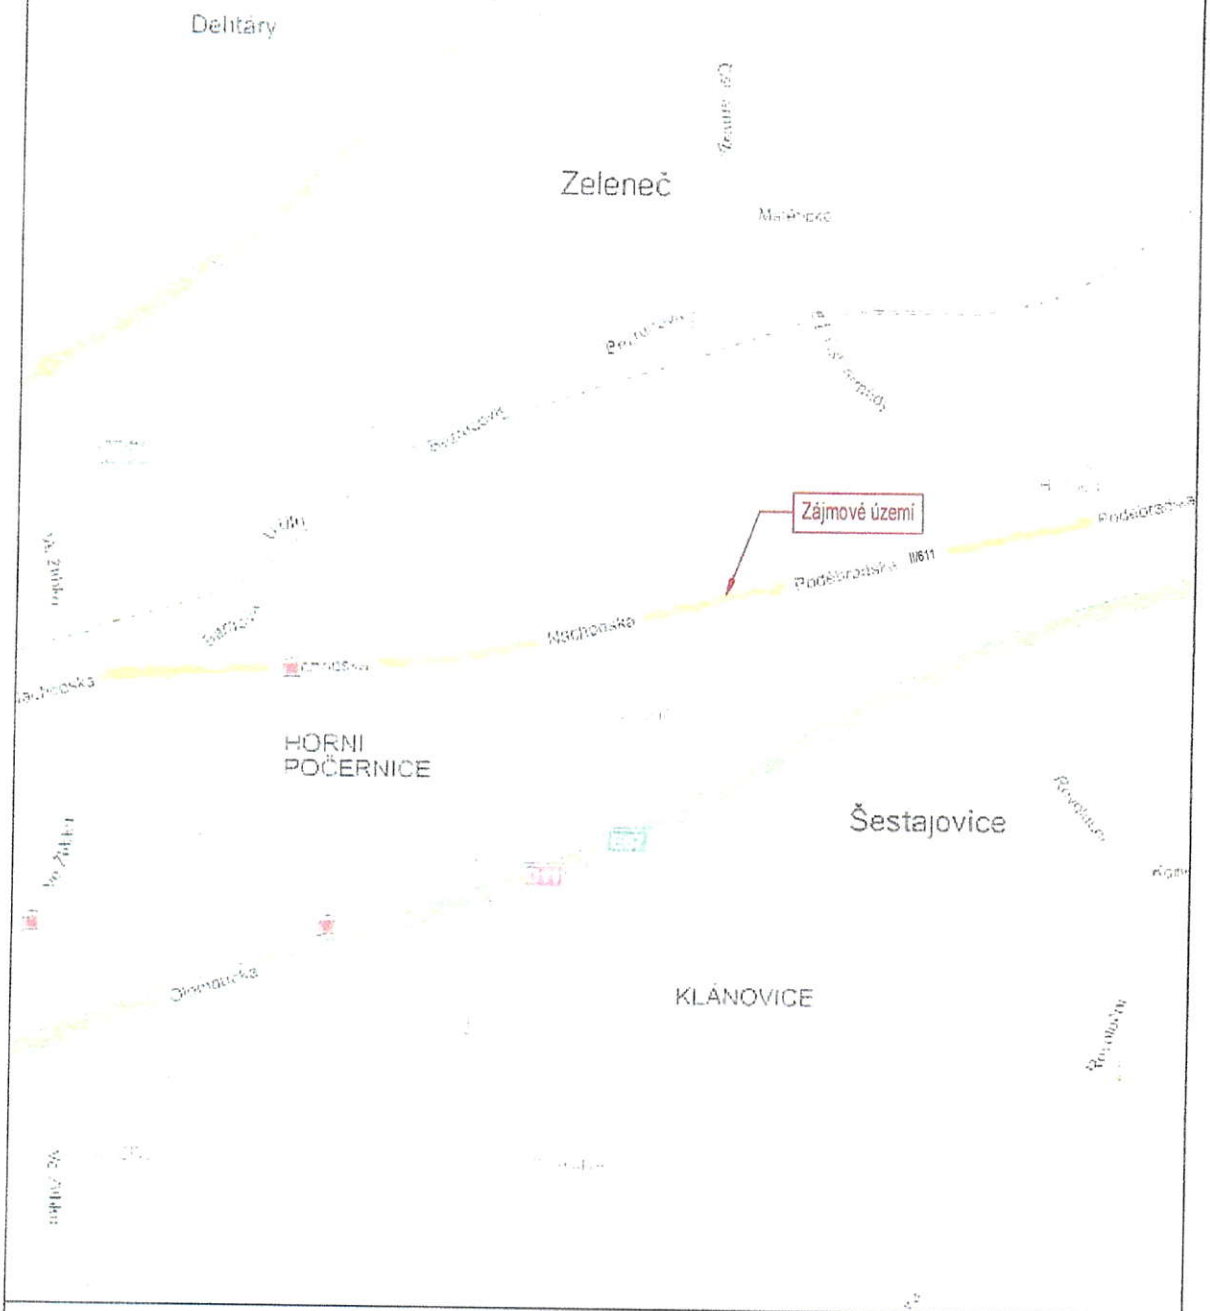


LEGENDA

Částečná uzavírka

PROJEKTANT		ZADAVATEL		
3K ZNAČKY s.r.o. Jiráskova 1519, 251 01 Říčany tel.: +420 323 601 237 info@3kznacky.cz www.3kznacky.cz		DEKSTONE		
		HL. INŽ. PROJEKTU	VYPRACOVAL	KONTROLOVAL
		Ing. Jan Vaněk vanek@3kznacky.cz	Ing. Jan Vaněk vanek@3kznacky.cz	Ing. Jan Vaněk vanek@3kznacky.cz
AKCE		Příloha		
Areál DEKSTONE - realizace odbočovacího pruhu		Zájmové území		

KRAJ	OBEC	Měřítko	Datum	Formát A4	Kopie č.	Příloha č.
STŘEDOČESKÝ KRAJ	Šestajovice; ul. Poděbradská	1:5000	5/2021	1 x A4		A

KOPÍROVÁNÍ A ROZMNOŽOVÁNÍ POUZE PO PŘEDCHOZÍM SOUHLASU 3K ZNAČKY s.r.o.

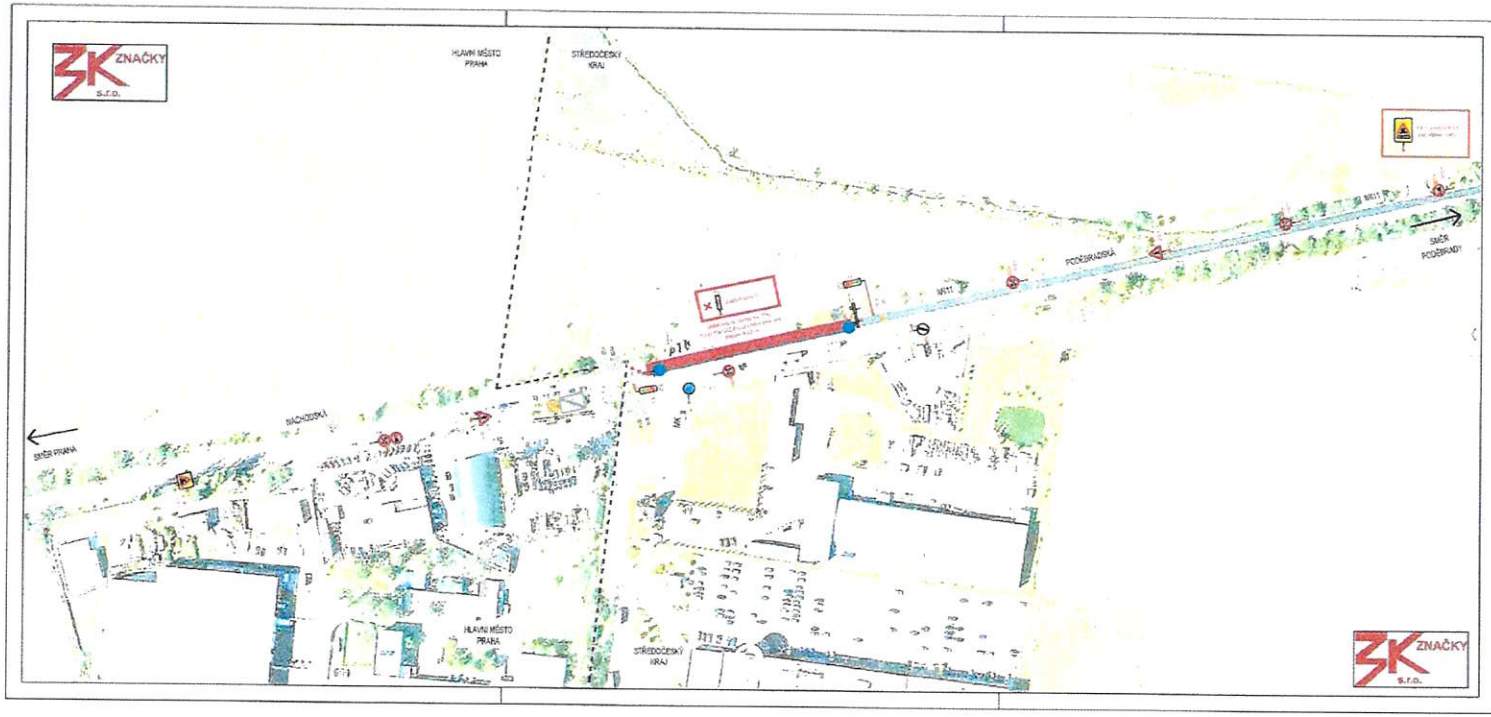

LEGENDA

A15
B20a
IP29a

PŘECHODNÉ DOPRAVNÍ ZNAČENÍ

PŘECHODNÉ DOPRAVNÍ ZNAČENÍ

LEGENDA	
	Částečná uzavírka
	HRANICE KRAJŮ

ZK ZNAČKY	DEKSTONE
STROJOVICE	