

Návrh informativního dopravního značení - nebezpečná krajnice a průjezd stavbou na silnici č. III/33310 ul. Revoluční v k.ú. Šestajovice u Prahy

LEGENDA:




Z4a-navrhované informativní provizorní dopravní označení pro nebezpečnou krajnici



A28-navrhované informativní provizorní dopravní označení pro nebezpečnou krajnici



IP22-navrhované informativní provizorní dopravní označení pro průjezd stavbou

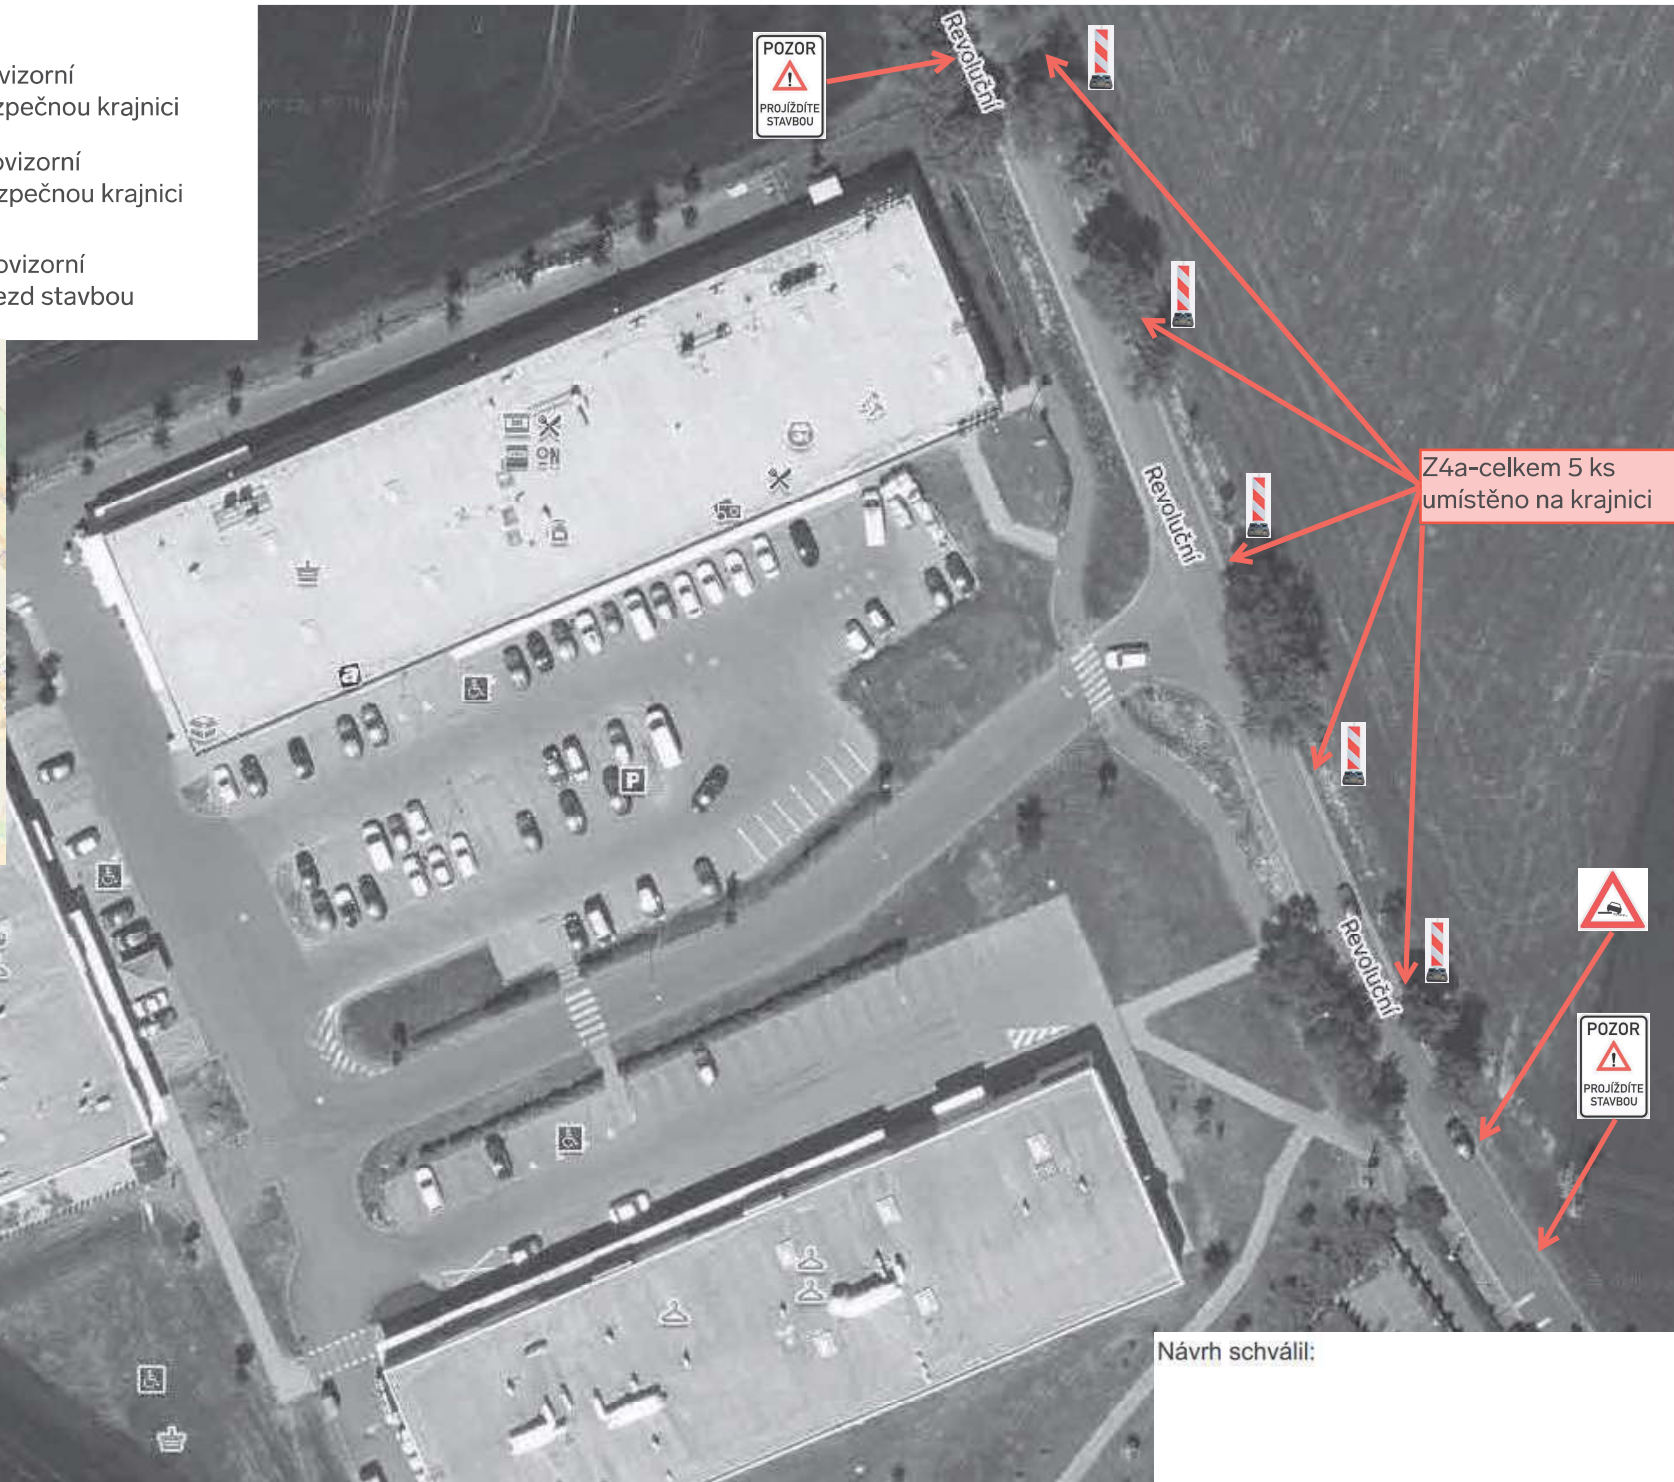

Návrh schválil: