Městský úřad Brandýs nad Labem-Stará Boleslav
Masarykovo náměstí 1/6
250 01 Brandýs nad Labem-Stará Boleslav

brnlvp21v00ocq
DOŠLO - 4 -11- 2021
Č.j. 28918/2021 PŘÍLOHY

Odbor dopravy

Naše čj.: MÚBNLSB-OD-117837/2021-KUBJA
Naše sp. zn.: OD-29876/2021-KUBJA
Vyřizuje: Jana Kubátova
Tel.: 326909341
E-mail: jana.kubatova@brandysko.cz
Datum: 04.11.2021

3K značky s.r.o. IČ 25056271
Jiráskova č. p. 1519/8
251 01 ŘÍČANY U PRAHY

VEŘEJNÁ VYHLÁŠKA
Opatření obecné povahy

Městský úřad Brandýs nad Labem-Stará Boleslav, Odbor dopravy, správní orgán oprávněný ke stanovení přechodné úpravy provozu na pozemních komunikacích dle ustanovení § 77 odst. 1 písm. c) zákona č. 361/2000 Sb., o provozu na pozemních komunikacích, ve znění pozdějších předpisů, dále jen zákon o provozu na pozemních komunikacích, na základě § 171 zákona č. 500/2004 Sb., správní řád, ve znění pozdějších předpisů, dále jen správní řád

vydává opatření obecné povahy

spočívající

ve stanovení přechodné úpravy provozu na pozemní komunikaci II/611 v k.ú. obce Šestajovice

Správní orgán, jako příslušný obecní úřad obce s rozšířenou působností po předchozím písemném vyjádření **Policie České republiky, Krajského ředitelství policie Středočeského kraje, vydaném pod č. j. KRPS- 290697-1/ČJ-2020-011506 dne 27. 11. 2020**

s t a n o v í

ve smyslu ustanovení § 77 odst. 1 písm. c) zákona č. 361/2000 Sb., o provozu na pozemních komunikacích a o změnách některých zákonů, v platném znění, a vyhlášky č. 294/2015 Sb., přechodnou úpravu provozu na pozemních komunikacích – k označení provedení omezení provozu na silnici č. II/611, ul. Poděbradská v k. ú. obce Šestajovice u Prahy

Žadatel: **3K značky s.r.o., IČ: 25056271, Jiráskova 1519, 251 01 Říčany**

K označení použijte značky dle ověřené a schválené PD „DIO-ADOZ Praha“, a která je součástí a přílohou tohoto OOP.

Dopravní značení a zařízení proveďte jako:	**dopravní zařízení a přenosné svislé dopravní značky**
Velikost dopravního značení:	**základní rozměrová řada**
Provedení dopravního značení a zařízení:	**retroreflexní**
Důvod:	**výstavba areálu DEKSTONE-dokončovací práce, kolaudace**
Platnost úpravy:	**od 16.11.2021 do 15.12.2021**

Osoba odpovědná za řádné provedení úpravy: žadatel

Další podmínky pro provedení přechodné úpravy provozu:

1) Dopravní značení, případně dopravní zařízení, proveďte dle přiloženého situačního plánku, pokud je tento nedílnou součástí tohoto stanovení, nebo podle odkazu či slovního popisu uvedeného v tomto stanovení.
2) Přechodné dopravní značky musí být umístěny v souladu s TP 66 – Zásady pro označování pracovních míst na pozemních komunikacích. Dopravní značení a zařízení musí odpovídat vyhlášce č. 294/2015 Sb. a ČSN EN 12899-1.
3) Žadatel je povinen zajišťovat průběžnou kontrolu a údržbu dopravního značení a zařízení tak, aby bylo v řádném stavu.

O d ů v o d n ě n í

Městský úřad Brandýs nad Labem-Stará Boleslav, Odbor dopravy, zpracoval podklady k žádosti žadatele a na základě souhlasných vyjádření příslušných dotčených orgánů věc posoudil a rozhodl o stanovení přechodné úpravy provozu na pozemních komunikacích, kdy v podmínkách pro její platnost stanoví zejména dodržení souladu provedení dopravního značení dle přiloženého dopravně inženýrského opatření (SITUACE DIO).

P o u č e n í

Proti opatření obecné povahy nelze dle ust. § 173 odst. 2, zákona č. 500/2000 Sb., správní řád, podat opravný prostředek.

Opatření obecné povahy nabývá účinnosti pátým dnem po vyvěšení.

Podle Nařízení Evropského parlamentu a Rady (EU) 2016/679 ze dne 27. 4. 2016 o ochraně fyzických osob v souvislosti se zpracováním osobních údajů a o volném pohybu těchto údajů a o zrušení směrnice 95/46/ES Vám oznamujeme, že na základě plnění úkolů, které nám ukládají právní předpisy, shromažďujeme a dále zpracováváme Vaše osobní údaje za účelem výkonu agendy silničního správního úřadu a speciálního stavebního úřadu. Bližší informace naleznete na stránkách http://www.brandysko.cz/.

- otisk úředního razítka -

Jana Kubátová

MÚBNLSB-OD-117837/2021-KUBJA

referent odboru dopravy

Příloha:

- DIO

Tato veřejná vyhláška musí být vyvěšena nejméně po dobu 15-ti dnů na úřední desce MěÚ Brandýs nad Labem – Stará Boleslav a OÚ Šestajovice

Současně se zveřejní též způsobem umožňujícím dálkový přístup.

Vývěsní lhůta začíná den následující po dni vyvěšení, sejmutí vyhlášky je možné následující pracovní den po posledním dni vývěsní lhůty. Poslední den této lhůty je dnem doručení.

Opatření obecné povahy nabývá účinnosti pátým dnem po vyvěšení.

Po sejmutí a potvrzení termínů, prosíme, o zpětné zaslání na Odbor dopravy, MěÚ Brandýs nad Labem-Stará Boleslav, (do DS nebo e-mailem)

Vyvěšeno dne: 5.11.2021 ..... *Sejmuto dne:* .....
Razítko, podpis orgánu, který potvrzuje vyvěšení a sejmutí oznámení.


OBEC ŠESTAJOVICE 2

Obdrží :

Účastníci:

- žadatel
- MěÚ Brandýs nad Labem-Stará Boleslav
- OÚ Šestajovice
- Policie ČR, DI Praha venkov-VÝCHOD

Vyvěšeno: 5.11.2021
Sejmuto:

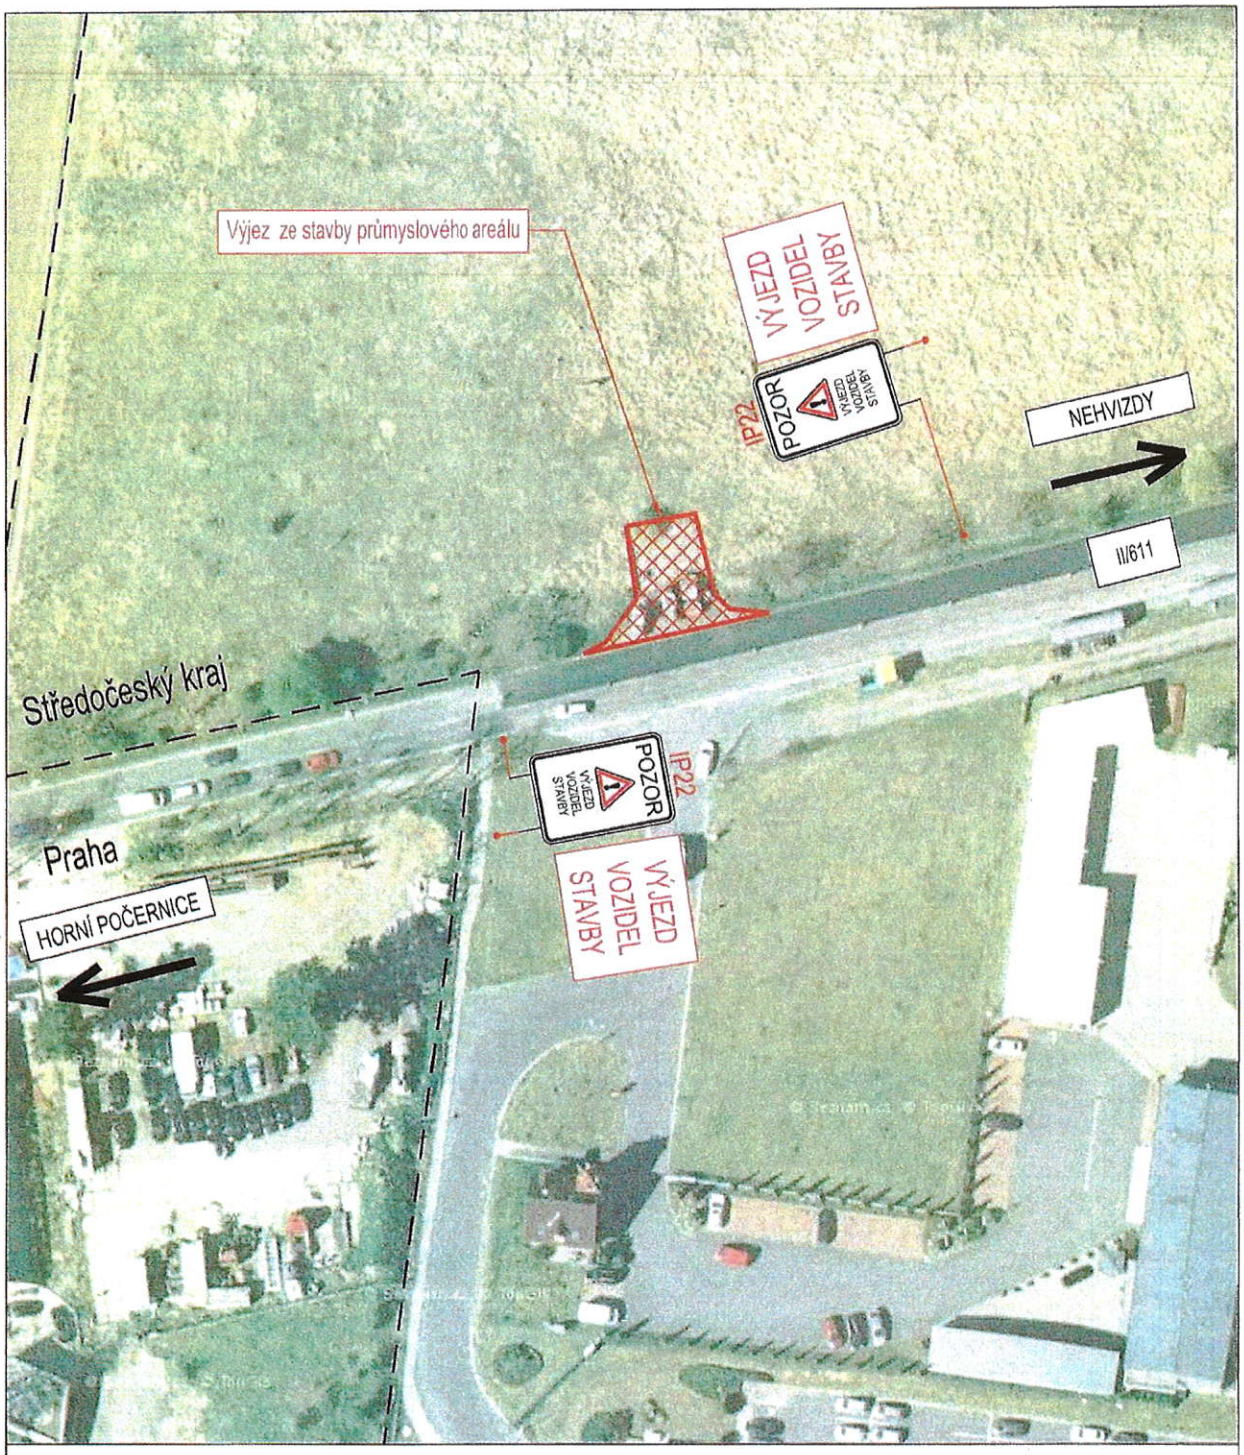

LEGENDA

B1 PŘECHODNÉ DZ

Hranice krajů

PROJEKTANT				OBJEDNATEL		
3K ZNAČKY s.r.o. Jiráskova 1519, 251 01 Říčany tel.: +420 323 601 237 info@3kznacky.cz www.3kznacky.cz				DEK stavební s.r.o.		
				HL. INŽ. PROJEKTU	VYPRACOVAL	KONTROLOVAL
				Ing. Jan Vaňek vanek@3kznacky.cz	Jiří Černík cernik@3kznacky.cz	Ing. Jan Vaňek vanek@3kznacky.cz
AKCE				Příloha		
Stavba areálu DEKSTONE přírodní kámen s.r.o.				Situace DIO		
KRAJ	OBEC	Měřítko	Datum	Formát A4	Kopie č.	Příloha č.
STŘEDOČESKÝ KRAJ	Šestajovice	1:5000	11/2020	2 x A4		B

KOPÍROVÁNÍ A ROZMNOŽOVÁNÍ POUZE PO PŘEDCHOZÍM SOUHLASU 3K ZNAČKY s.r.o.