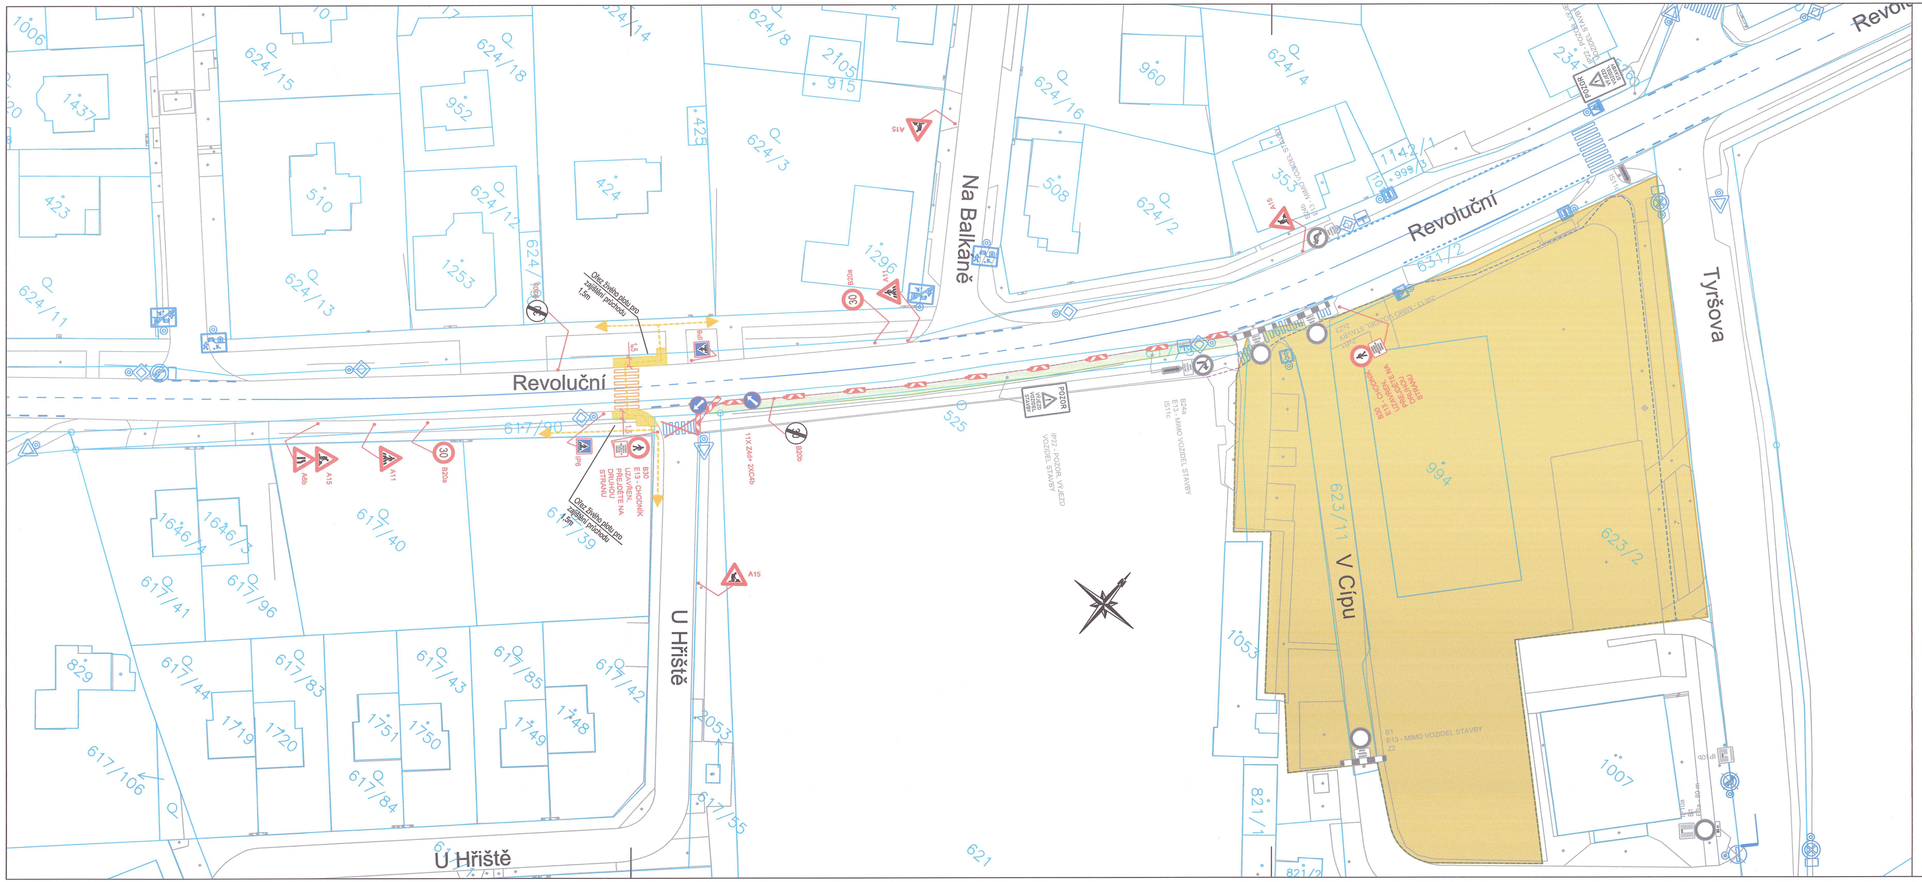

Revoluční
Na Balkáně
U Hřiště
V Cípu
Tyršova
Revoluční
U Hřiště
Obec hradlový pás pro cyklisty - průjezd povolen
1x Z4a+ 2XCdb
B20a
B29
IS13 - CHODNÍK UZAVŘEN, PROJEĎTE NA DRUHOU STRANU
Obec hradlový pás pro cyklisty - průjezd povolen
B1 IS13 - MIMO VOZIDEL STAVBY
B20a
B29a
IS13 - MIMO VOZIDEL STAVBY
P27/29 VSTUP POUZE VOZIDEL STAVBY
P27/29 VSTUP POUZE VOZIDEL STAVBY
P27/29 VSTUP POUZE