


SLEPÁ CESTA K TRAFOSTANICI

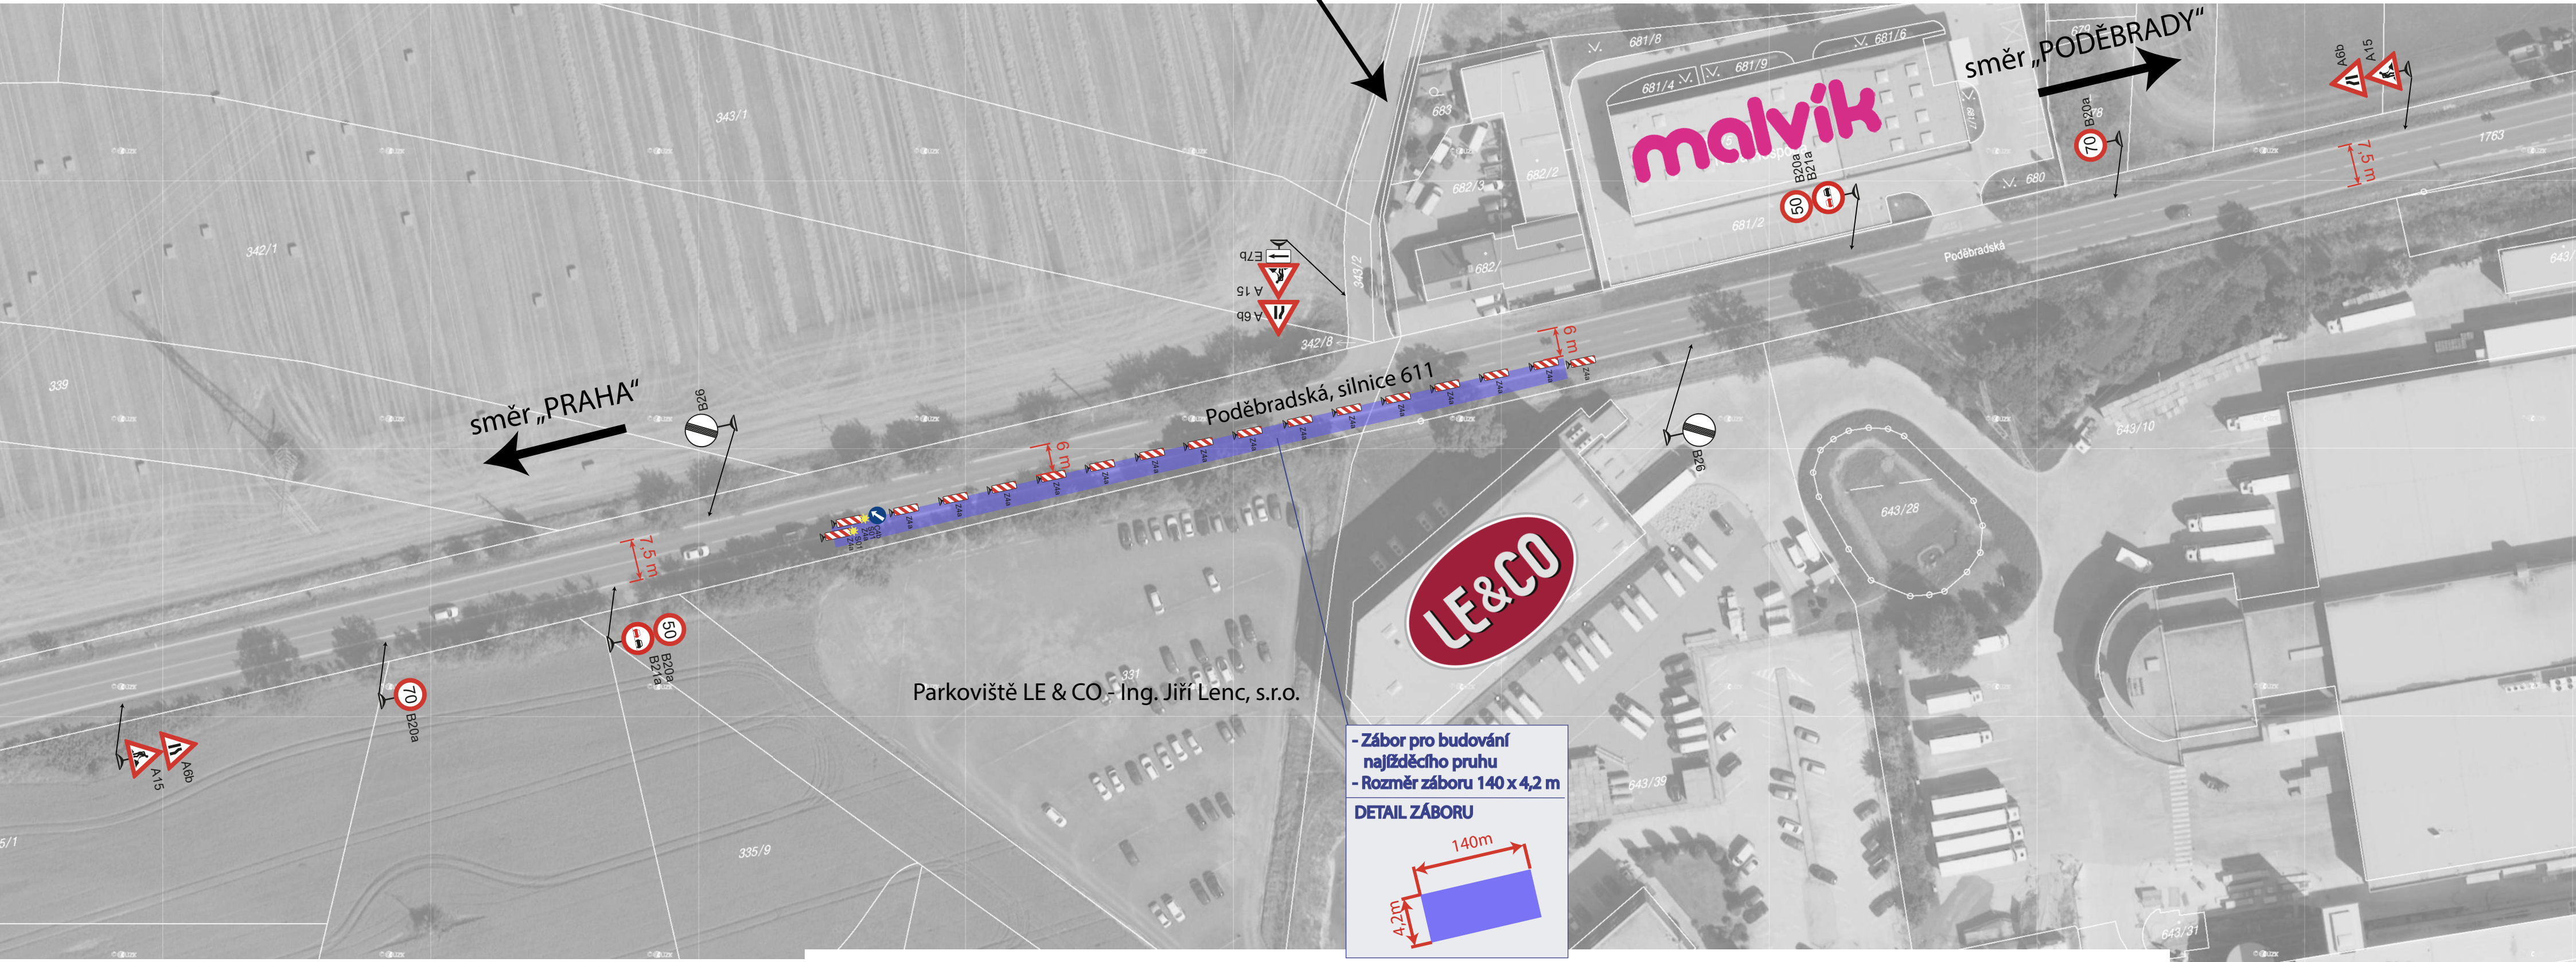

Detail DZ



IP22

LEGENDA

- Navrhované provizorní dopravní značení E 13 text: „datum od-do“
- Navrhované provizorní dopravní značení
- Plotová zábrana Z2
- Jízdní směr

DOPRAVNÍ ZNAČENÍ PRAHA s.r.o.

Kutnohorská 425/84c
109 00 Praha- Dolní Měcholupy
www.znacenipraha.cz
dopravni@znacenipraha.cz

AKCE: Výstavba odbočovacího pruhu na silnici 611- Poděbradská LECO Jirny

OBJEDNAVATEL: FK Bau a.s.

Číslo výkresu: 2
Počet výkresů: 2

Poznámka:

Formát: A3