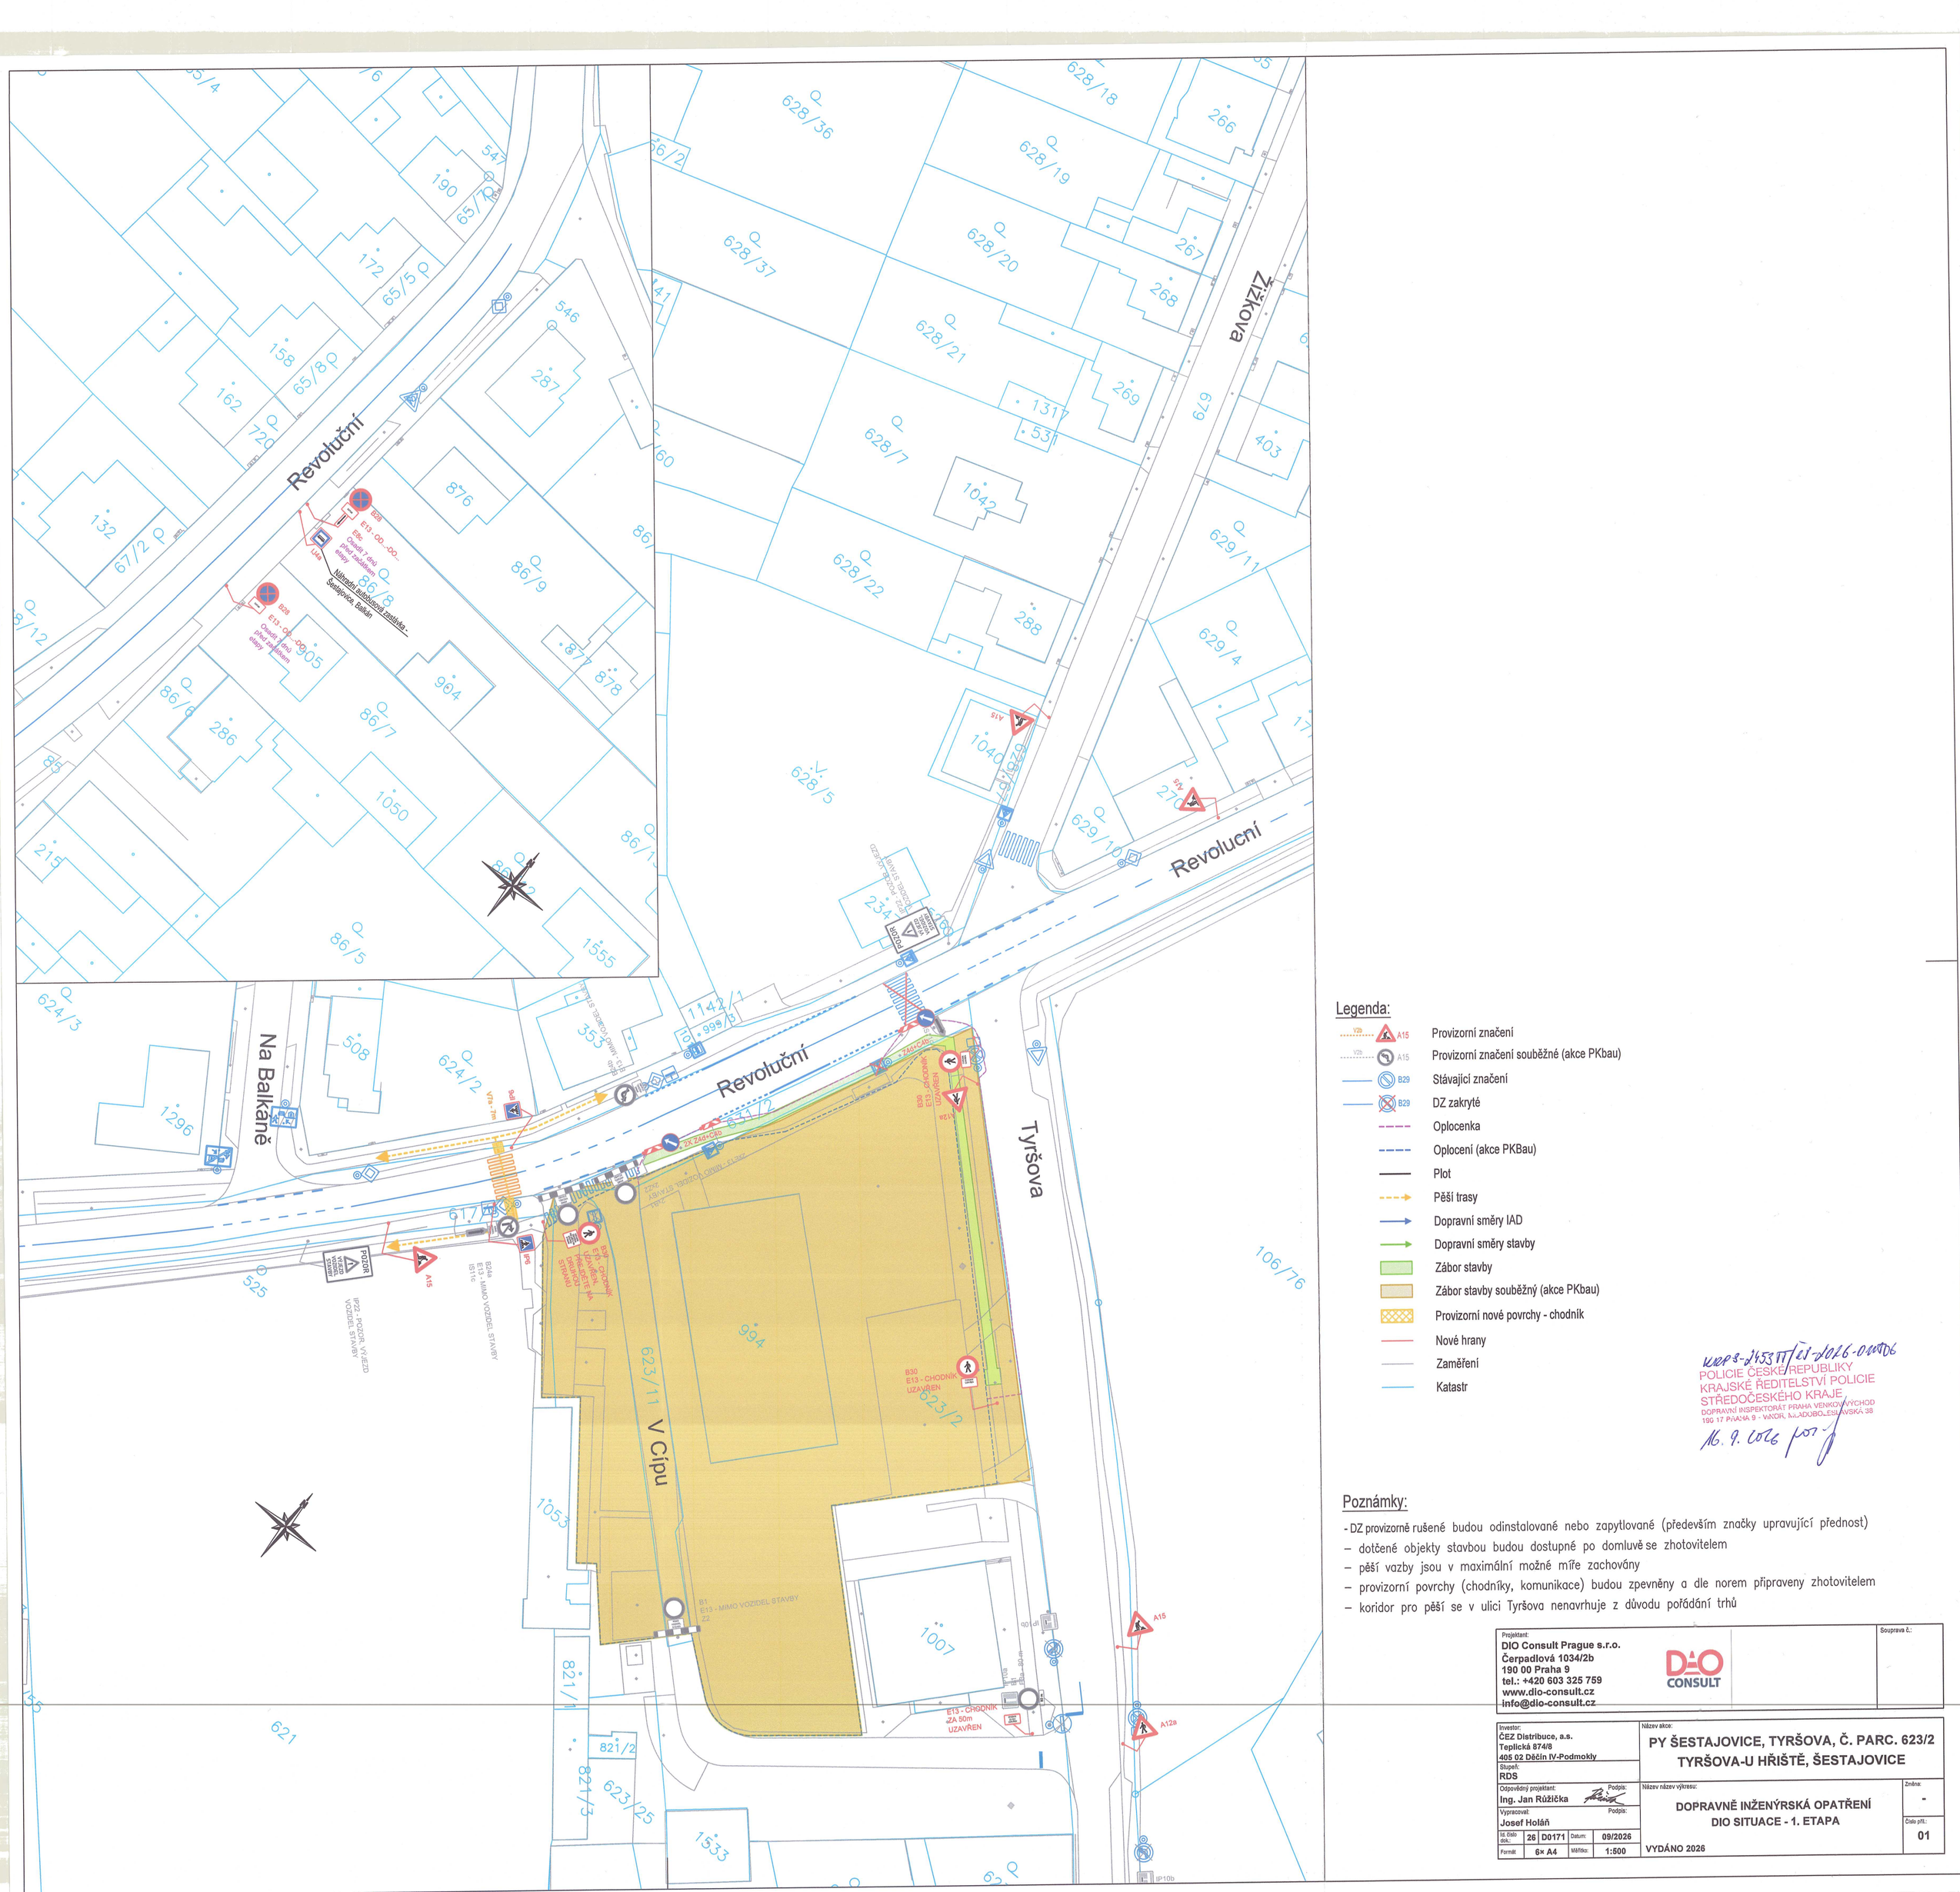

Revoluční
Na Balkáně
Tyršova
V Cípu
Revoluční
Revoluční
ZIZKOVA
B2a
E13 - OD...-DO...
B2c
Casová 7 dnů
plnou zátěží
etapy
Uvažovaná
Náhradní autobusová zastávka -
Sestalovice, Balkán
B2b
E13 - OD...-DO...
Casová 7 dnů
plnou zátěží
etapy
A15
IP22 - POZOR VÝJEZD VOZIDEL STAVBY
B29A
E13 - MIMO VOZIDEL STAVBY
IS11c
B30
E13 - CHODNÍK UZAVŘEN
PŘECHOD NA OPAČNOU STRANU
B1
E13 - MIMO VOZIDEL STAVBY
Z2
B30
E13 - CHODNÍK
UZAVŘEN
ZA 50m
E13 - CHODNÍK
UZAVŘEN
A12a
IP10b
ZAČÁTEK MIMO VOZIDEL STAVBY
ZA 50m
ZAČÁTEK MIMO VOZIDEL STAVBY
ZA 50m
2K Z44+C4b
ZAČÁTEK MIMO VOZIDEL STAVBY
ZA 50m