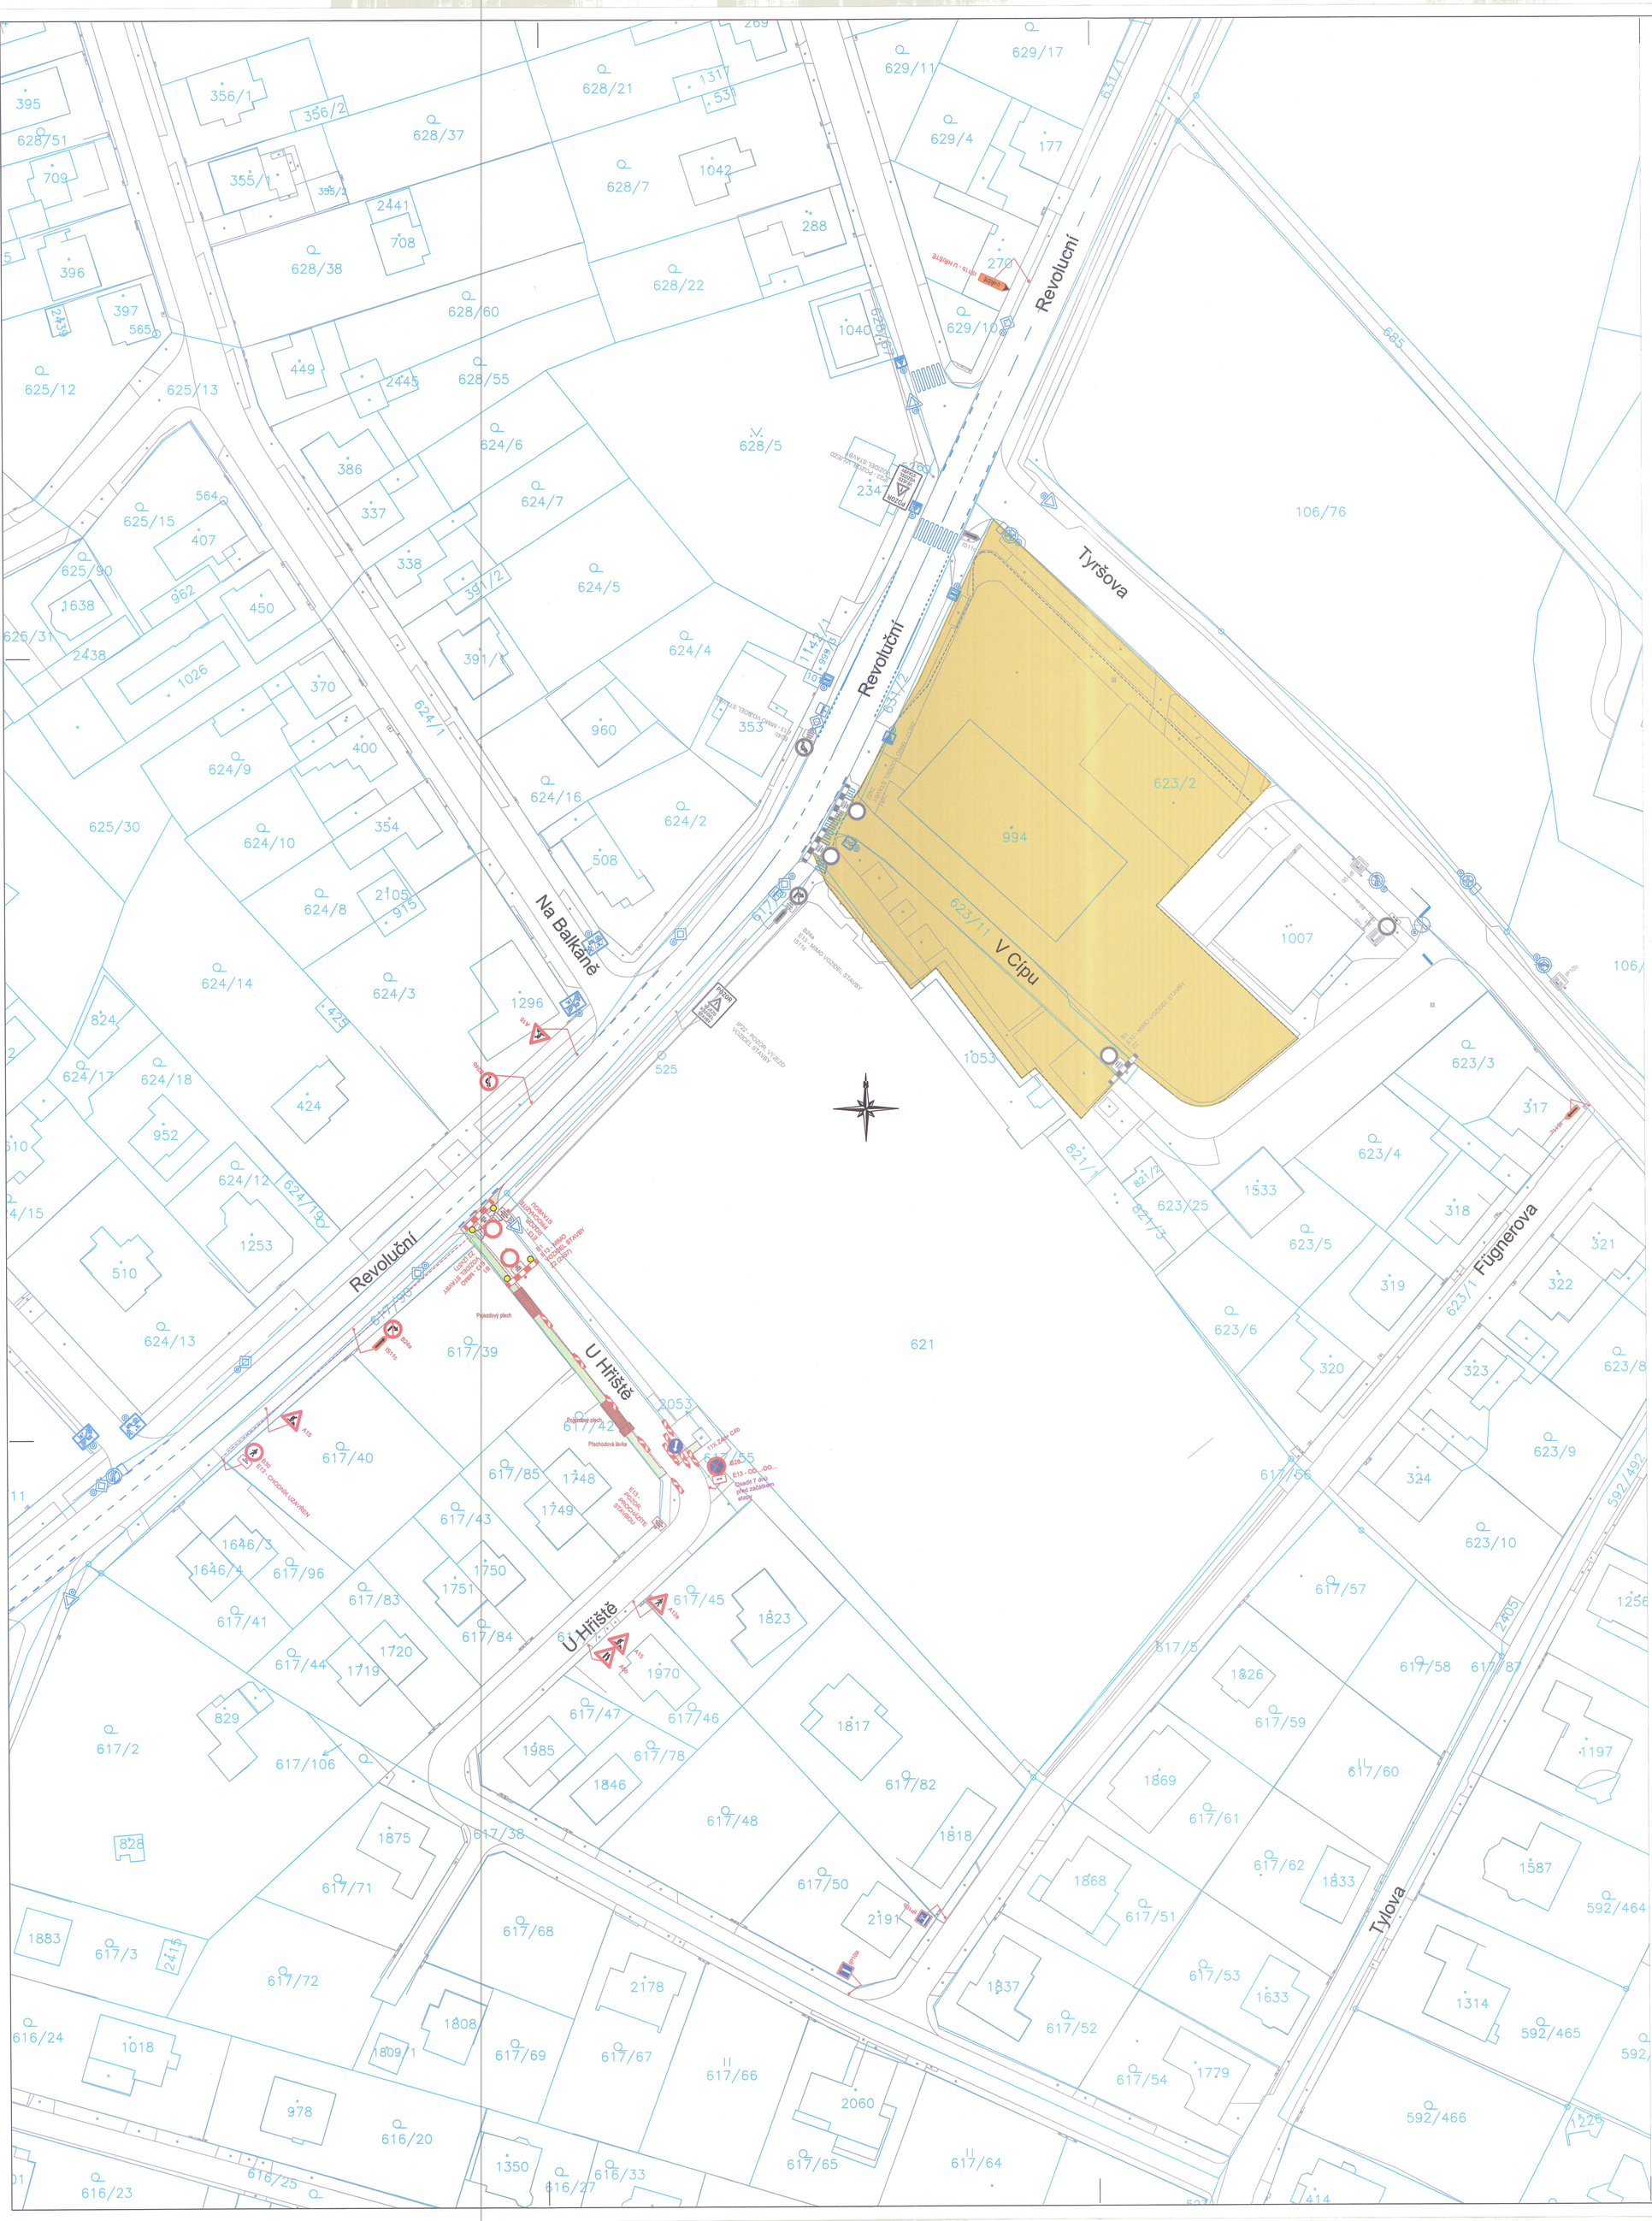

Revoluční
Tyršova
Na Balkáně
U Hřiště
Fügnerova
Tylova
V Cípu
623/11
994
623/2
1007
106/76
621
685
Přejezdový plech
Přechodová lávka
IP2 - POZOR, VJEZD VOZIDEL STAVBY
E13 - OD ... DO ... Omezení 7 dní před začátkem stavby
E13 - POZOR, PROBÍHÁ STAVBA!
E13 - OMEZENÍ ROZMĚRU VOZIDLA
E13 - OMEZENÍ ROZMĚRU VOZIDLA
E13 - OMEZENÍ ROZMĚRU VOZIDLA